

南通市实验中学接待室内装设计工程 施工图

南通市泰瑞建筑工程顾问有限公司

2022.03

图纸目录

LIST OF DRAWINGS

图纸目录LIST OF DRAWINGS				图纸目录LIST OF DRAWINGS				图纸目录LIST OF DRAWINGS			
图号 CODE	编号 Drawing No	说明 DESCRIPTION	图幅 SIZE	图号 CODE	编号 Drawing No	说明 DESCRIPTION	图幅 SIZE	图号 CODE	编号 Drawing No	说明 DESCRIPTION	图幅 SIZE
01	ML-01	图纸目录	A2	37				73			
02	SZ-01	设计及施工说明（一）	A2	38				74			
03	SZ-02	设计及施工说明（二）	A2	39				75			
04	SZ-03	设计及施工说明（三）	A2	40				76			
05	SZ-04	室内装修材料构造做法表	A2	41				77			
06	FP-01	一层接待室新建隔墙尺寸图	A2	42				78			
07	FP-02	一层接待室平面布置图	A2	43				79			
08	FP-03	一层接待室地坪布置图	A2	44				80			
09	FP-04	一层接待室天花布置图	A2	45				81			
10	FP-05	一层接待室天花尺寸图	A2	46				82			
11	FP-06	一层接待室灯具定位图	A2	47				83			
12	FP-07	一层接待室空调控制面板点位图	A2	48				84			
13	FP-08	一层接待室强电插座点位、线路图	A2	49				85			
14	FP-09	一层接待室强电开关点位、线路图	A2	50				86			
15	EL-01	立面图E01、E02	A2	51				87			
16	EL-02	立面图E03、E04	A2	52				88			
17				53				89			
18				54				90			
19				55				91			
20				56				92			
21				57				93			
22				58				94			
23				59				95			
24				60				96			
25				61				97			
26				62				98			
27				63				99			
28				64				100			
29				65				101			
30				66				102			
31				67				103			
32				68				104			
33				69				105			
34				70				106			
35				71				107			
36				72				108			

备注 /NOTES

1. 设计版权归属南通市泰瑞建筑工程顾问有限公司拥有, 未经本公司书面批准不得擅用.
2. 施工单位必须于施工前仔细检查复核图纸上之尺寸与实际尺寸是否有差异.
3. 图纸与施工现场如有任何差异, 必须于施工前尽快通知本公司有关部门, 否则一切责任及后果将由承包之施工单位承担.
4. 任何工程上之增减更改项目必须由甲乙双方书面认可方可进行修改.
5. 不得量度图纸.

版 本 REV	变 更 说 明 DESCRIPTIONS	日 期 DATE

业主/发展商 CLIENT/DEVELOPER
南通市实验中学

工程名称 PROJECT NAME
南通市实验中学接待室内装设计

设计单位 /INTERIOR DESIGN



南通市泰瑞建筑工程顾问有限公司
TR DECORATION

地址: 南通市虹桥路151号602室 邮编: ZIP: 226000
电话: TEL: 0513-89010057 传真: FAX: 0513-89013557
电子信箱: E-MAIL: CAOLIEHUA@126.COM

审 定 Approved		
审 核 Proofreader		
校 对 Checked		
设 计 Designed		
制 图 Drawing		
项目负责人 Pro.Chief		

图纸内容 /DRAWING TITLE

设计及施工说明（一）

设计阶段 Status	施工图	设计编号 Job NO.	TRCD-2022-03
专 业 Discipline	内装	图纸比例 Scale	/
图纸编号 Drawing NO.	ML-01	版 本 Revision	A2
图纸序号 Code NO.	01/16	出图日期 DATE	2022.03

设计及施工说明（一）

1.设计依据

1.1 建设方的意见。

1.2 原建筑工程施工图文件。

1.3 室内设计合同书。

1.4 国家有关法律法规和现行工程建筑标准规范：

《民用建筑设计统一标准》	GB50352-2019
《建筑设计防火规范》	GB50016-2014（2018版）
《建筑内部装修设计防火规范》	GB50222-2017
《民用建筑工程室内环境污染控制规范》	GB50325-2014
《建筑装饰装修工程质量验收标准》	GB50210-2018
《办公建筑设计标准》	JGJ/T67-2019
《无障碍设计规范》	GB50763-2012
《公共建筑物节能设计标准》	GB50189-2015
《江苏省工程建筑标准-公共建筑节能设计标准》	DGJ32/J96-2010
（注：所有规范均采用最新版为准）	

2.项目概况

2.1 工程名称： 南通市实验中学接待室内装设计工程

项目名称： 南通市实验中学接待室内装设计

建设单位： 南通市实验中学

建设地点： 南通市实验中学内

2.2 工程概况及室内设计的主要范围和内容：

建筑层数和建筑高度： 四层

本次设计面积： 局部空间接待室。

结构类型:框架结构

3.设计标高

3.1 各层吊顶标注的标高为完成面标高，不含地面完成面。

3.2 工程标高以m为单位，总面积以㎡为单位，其他尺寸以mm为单位。

4.内装修材料

4.1 本工程所用材料、设备的种类、规格、性能应符合国家现象产品标准的规定并符合：

《建筑内部装修设计防火规范》

GB50222-2017

《室内装饰装修材料人造板及其制品中甲醛释放限量》

GB18580-2001

《室内装饰装修材料溶剂木器涂料中有毒有害物质限量》

GB18581-2001

《室内装饰装修材料内涂墙涂料中有害物质限量》

GB18582-2001

《室内装饰装修材料胶粘剂中有害物质限量》

GB18583-2008

《室内装饰装修材料木家具中有害物质限量》

GB18584-2001

《室内装饰装修材料壁纸中有害物质限量》

GB18585

《室内装饰装修修材料聚氯乙烯卷材地板中有害物》

GB18586-2001

《室内装饰装修材料地毯、地毯衬垫及地毯胶粘剂有害物质释放限量》

GB18587

《混凝土外加剂中释放氨的限量》

GB18588-2001

《建筑材料放射性核素限量》

GB6566-2010

《室内用水性阻燃剂、防水剂、防腐剂有害物的限量》

GB50325-2001

4.2 本工程选用的各种装修材料及产品，根据设计方提供的材料规格、品质、颜色等技术条件。由施工单位提供材料样板，并提供材料合格证书、使用说明书及环保防火性能测试报告，进口产品应提供入境商品检验合格证明。经建设方、设计单位、监理单位确认后 进行封样并据此进行竣工验收。

4.3 设计人未指定的材料及设备，施工单位选用时除应符合国家现行标准外还应遵守：

4.3.1 优先使用可重复使用、可循环使用、可再生使用材料；

4.3.2 优先使用先进节能、环保及改进室内空气质量技术制品及材料；

4.3.3 禁止使用国家明令淘汰的产品、材料；

4.3.4 装饰装修所用的材料应按设计要求对不具备防火、防蛀和防霉条件的装饰装修用材进行处理。

4.3.5 现场配置的材料应按设计要求或产品说明制作。

4.3.6 室内装修材料详见《室内装修材料配置做法编号表》。做法详见室通图集及施工节点详图。

5.防火设计

5.1设计原则及设计依据

5.1.1本工程设计遵循原土建设计的防火分区、防烟分区、人员疏散等各项防火措施。

5.1.2本工程执行现行国家标准《建筑内部装修设计防火规范》GB50222中对装修材料的燃烧性能等级要求的相关规定。如表1所示。

表1 建筑内部各部位装修材料燃烧性能等级

建筑物	建筑物性质	装饰材料燃烧性能等级							
		顶 棚	墙 面	地 面	隔 墙	固体家具	装饰织物		其他装饰材料
							窗 帘	帷 幕	
办公楼	二类建筑	A	B1	B1	B1	B2	B1	B1	B1

5.1.3 装修材料达不到燃烧性能等级时，通过阻燃处理，提高材料燃烧性能等级，使之达

备注 /NOTES

- 设计版权归属南通市泰瑞建筑工程顾问有限公司拥有, 未经本公司书面批准不得擅用.
- 施工单位必须于施工前仔细检查复核图纸上之尺寸与实际尺寸是否有差异.
- 图纸与施工现场如有任何差异, 必须于施工前尽快通知本公司有关部门, 否则一切责任及后果将由承包之施工单位承担.
- 任何工程上之增减更改项目必须由甲乙双方书面认可方可进行修改.
- 不得量度图纸.

版 本 REV	变 更 说 明 DESCRIPTIONS	日 期 DATE
------------	-------------------------	-------------

业主/发展商 CLIENT/DEVELOPER	南通市实验中学
----------------------------	---------

工程名称 PROJECT NAME	南通市实验中学接待室内装设计
----------------------	----------------

设计单位 /INTERIOR DESIGN	
--------------------------	--



南通市泰瑞建筑工程顾问有限公司
TR DECORATION

地址：南通市虹桥路151号602室

邮编：ZIP: 226000

电话：TEL: 0513-89010057

传真：FAX: 0513-89013557

电子信箱：E-MAIL: CAOLIEHUA@126.COM

审 定 Approved		
审 核 Proofreader		
校 对 Checked		
设 计 Designed		
制 图 Drawing		
项目负责人 Pro.Chief		

图纸内容 /DRAWING TITLE	
------------------------	--

设计及施工说明（一）

设计阶段 Status	施工图	设计编号 Job NO.	TRCD-2022-03
专 业 Discipline	内装	图纸比例 Scale	/
图纸编号 Drawing NO.	SZ-01	版 本 Revision	A2
图纸序号 Code NO.	02/16	出图日期 DATE	2022.03

(专)	(业)	(姓)	(名)	(日)	(期)
(专)	(业)	(姓)	(名)	(日)	(期)
(专)	(业)	(姓)	(名)	(日)	(期)
(专)	(业)	(姓)	(名)	(日)	(期)
(专)	(业)	(姓)	(名)	(日)	(期)
(专)	(业)	(姓)	(名)	(日)	(期)
(专)	(业)	(姓)	(名)	(日)	(期)
(专)	(业)	(姓)	(名)	(日)	(期)
(专)	(业)	(姓)	(名)	(日)	(期)
(专)	(业)	(姓)	(名)	(日)	(期)

设计及施工说明（二）

到防火要求。

1)对装饰织物进行阻燃处理时，应浸透阻燃剂；多层织物，应逐层 进行阻燃处理。

阻燃剂的含量应符合产品书的说明。

2)对木质装饰装修材料进行防火涂料涂布前，应对其表面进行清洁。涂布至少分两次进行且第二次涂布应在第一次涂布的涂层表干后进行，涂布量应小于600g/ m²。

5.2装修施工注意事项

5.2.1施工应符合《建筑内部装修防火施工及验收规范》GB50354的规定。

5.2.2对进入施工现场具有防火设计要求的装饰装修材料，应核查其燃烧性能或耐火极限、防火性能 检验报告、合格证等技术文件，填写进场验收记录。

5.2.3每层应确保通向疏散楼梯的交通畅通，在安全出口及疏散楼梯处，均设有疏散指示灯及照明标志，内装修不应妨碍消防和疏散走道的正常使用。

5.2.4建筑内部消火栓门不应被装饰物遮蔽，消火栓门应有明显标识。

5.2.5当照明灯具的高温部位靠近木制品或其他非A级材料时，应采取隔热、散热等防火措施，灯饰使用材料的燃烧性能不应低于B1级。

5.2.6配电箱安装不应低于B1级的装修材料上。

6 防水工程

6.1本工程中防水采用水泥基渗透结晶型防水涂料。

6.2防水工程应在地面、墙面隐蔽工程完毕并经验收合格后进行，其施工方法应符合国家现行标准、规范的有关规定及防水设计构造做法。

6.3防水材料的性能应符合国家现行有关标准的规定，并应有产品合格证书。

6.4防水工程应做不少于24h的蓄水试验，合格后办理隐蔽工程验收签证。

6.5施工环境温度应符合防水材料的技术要求，并宜在5℃以上。

6.6基层表面应平整，不等有松动、空鼓、起砂、开裂等缺陷，含水率应符合防水材料的施工要求。

6.7水泥砂浆保护层20mm厚，强度为M10。

7 工程做法

7.1内隔墙做法

7.1.1 建筑设计的墙体，在室内设计中没有变动的部分，定位尺寸、构造做法详见建施图。

7.1.2 本工程拆除和新建的墙体详见平面拆改图。

7.1.3 本工程室内设计新增加的内隔墙隔墙做至楼板板底。

7.1.4 材料要求：

1)抹灰用的水泥漆强度不低于M10。

2)抹灰用的砂符合《建筑用砂》GB/T14684Ⅲ砂级的有关规定。

3)玻璃的选用应遵循《建筑玻璃应用技术规程》JGJ113和《建筑安全玻璃管理规定》发改运行【2003】2116号及当地主管部门的有关规定。

4)铝合金龙骨性能应符合国家标准《铝合金建筑型材》GB/T5237的规定。

7.2(楼)地面装修工程

7.2.1 本工程（楼）地面装修应符合《建筑地面设计规范》GB50037的规定。

7.2.2 （楼）地面饰面工程，应在墙、柱饰面、吊顶（龙骨）、门框及（楼）地面内各种埋件、管线安装完毕并经检验合格后进行施工。

7.2.3（楼）地面石材铺砌工程中，使用水泥砂浆或高分子粘结材料（如益胶泥）作为粘结材料。

7.2.4 室内地面装修材料构造做法详见室通图具体位置见《室内装修材料配置做法编号表》。

7.2.5 本次装修地面地砖排版参照本施工图由施工单位深化设计排版，排版后图纸必须经设计单位确认后方可进行施工铺贴。

7.3吊顶工程

7.3.1本工程选用的吊顶材料均应符合《建筑内部装修设计防火规范》GB50222的要求。

7.3.2 室内吊顶装修材料构造做法详见室通图，具体位置见《室内装修材料配置做法编号表》。

7.3.3吊顶工程应与建筑电气、给排水、暖通空调等工作紧密结合，做好室内管道施工。饰面板安装前应完成吊顶内 所有管线、设备的安装及隐蔽工程的验收。

7.3.4材料的要求：

1)轻钢龙骨性能应符合国家标准《建筑用轻钢龙骨》GB/T11981的规定。

2)纸面石膏板性能应符合国家标准《纸面石膏板》GB/T 9 7 7 5的规定。

3)金属吊顶饰面性能应符合行业标准《金属及金属复合材料吊顶板》G B ／ T 23444的规定。

4)铝合金龙骨性能应符合国家标准《铝合金建筑型材》GB/T5237的规定。

7.4内门窗工程

7.4.1门窗立面均表示洞口尺寸，门窗加工尺寸需根据装修面度厚度，由施工承包方予以调整。

7.4.2 “门窗统计表”编号原则为： 1)在平面中的编号采用建施“门窗表”中的编号。

2)新设计或改动的门窗详见门窗表 3)门窗编号：门编号M,窗编号C

7.4.3因室内设计变更原门窗形式、材料、颜色、玻璃、五金门窗，详见室施门窗统计表。

7.4.4门玻璃的选用应遵照《建筑玻璃应用技术规程》JGJ113和《建筑安全玻璃管理规定》发改运行【2003】2116号及当地主管部门的有关规定。

7.4.5门窗表参见原建筑及公共部位装饰图

备注 /NOTES

1. 设计版权归属南通市泰瑞建筑工程顾问有限公司拥有, 未经本公司书面批准不得擅用.

2. 施工单位必须于施工前仔细检查复核图纸上之尺寸与实际尺寸是否有差异.

3. 图纸与施工现场如有任何差异, 必须于施工前尽快通知本公司有关部门, 否则一切责任及后果将由承包之施工单位承担.

4. 任何工程上之增减更改项目必须由甲乙双方书面认可方可进行修改.

5. 不得量度图纸.

版 本 REV	变 更 说 明 DESCRIPTIONS	日 期 DATE
------------	-------------------------	-------------

业主/发展商 CLIENT/DEVELOPER
南通市实验中学

工程名称 PROJECT NAME
南通市实验中学接待室内装设计

设计单位 /INTERIOR DESIGN


 南通市泰瑞建筑工程顾问有限公司 TR DECORATION
地址：南通市虹桥路151号602室 邮编：ZIP: 226000
电话：TEL: 0513-89010057 传真：FAX: 0513-89013557
电子信箱：E-MAIL: CAOLIEHUA@126.COM

审 定 Approved		
审 核 Proofreader		
校 对 Checked		
设 计 Designed		
制 图 Drawing		
项目负责人 Pro.Chief		

图纸内容 /DRAWING TITLE

设计及施工说明（二）

设计阶段 Status	施工图	设计编号 Job NO.	TRCD-2022-03
专 业 Discipline	内装	图纸比例 Scale	/
图纸编号 Drawing NO.	SZ-02	版 本 Revision	A2
图纸序号 Code NO.	03/16	出图日期 DATE	2022.03

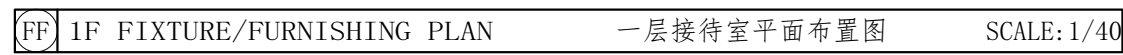

设计阶段 Status	施工图	设计编号 Job NO.	TRCD-2022-03
专业 Discipline	内装	图纸比例 Scale	1:40
图纸编号 Drawing NO.	FP-02	版本 Revision	A2
图纸序号 Code NO.	07/16	出图日期 DATE	2022.03

一层隔墙尺寸图

备注 /NOTES

1. 设计版权归属南通市泰瑞建筑工程顾问有限公司拥有, 未经本公司书面批准不得擅用.
2. 施工单位必须于施工前仔细检查复核图纸上之尺寸与实际尺寸是否有差异.
3. 图纸与施工现场如有任何差异, 必须于施工前尽快通知本公司有关部门, 否则一切责任及后果将由承包之施工单位承担.
4. 任何工程上之增减更改项目必须由甲乙双方书面认可方可进行修改.
5. 不得量度图纸.

版 本 REV	变更说明 DESCRIPTIONS	日期 DATE


业主/发展商 CLIENT/DEVELOPER
南通市实验中学
工程名称 PROJECT NAME
南通市实验中学接待室内装设计

设计单位 /INTERIOR DESIGN
南通市泰瑞建筑工程顾问有限公司 TR DECORATION
地址: 南通市虹桥路151号602室 邮编: ZIP: 226000
电话: TEL: 0513-89010057 传真: FAX: 0513-89013557
电子信箱: E-MAIL: CAOLIEHUA@126.COM

审 定 Approved		
审 核 Proofreader		
校 对 Checked		
设 计 Designed		
制 图 Drawing		
项目负责人 Pro.Chief		


图纸内容 /DRAWING TITLE
一层隔墙尺寸图

设计阶段 Status	施工图	设计编号 Job NO.	TRCD-2022-03
专 业 Discipline	内装	图纸比例 Scale	1:40
图纸编号 Drawing NO.	FP-03	版 本 Revision	A2
图纸序号 Code NO.	08/16	出图日期 DATE	2022.03

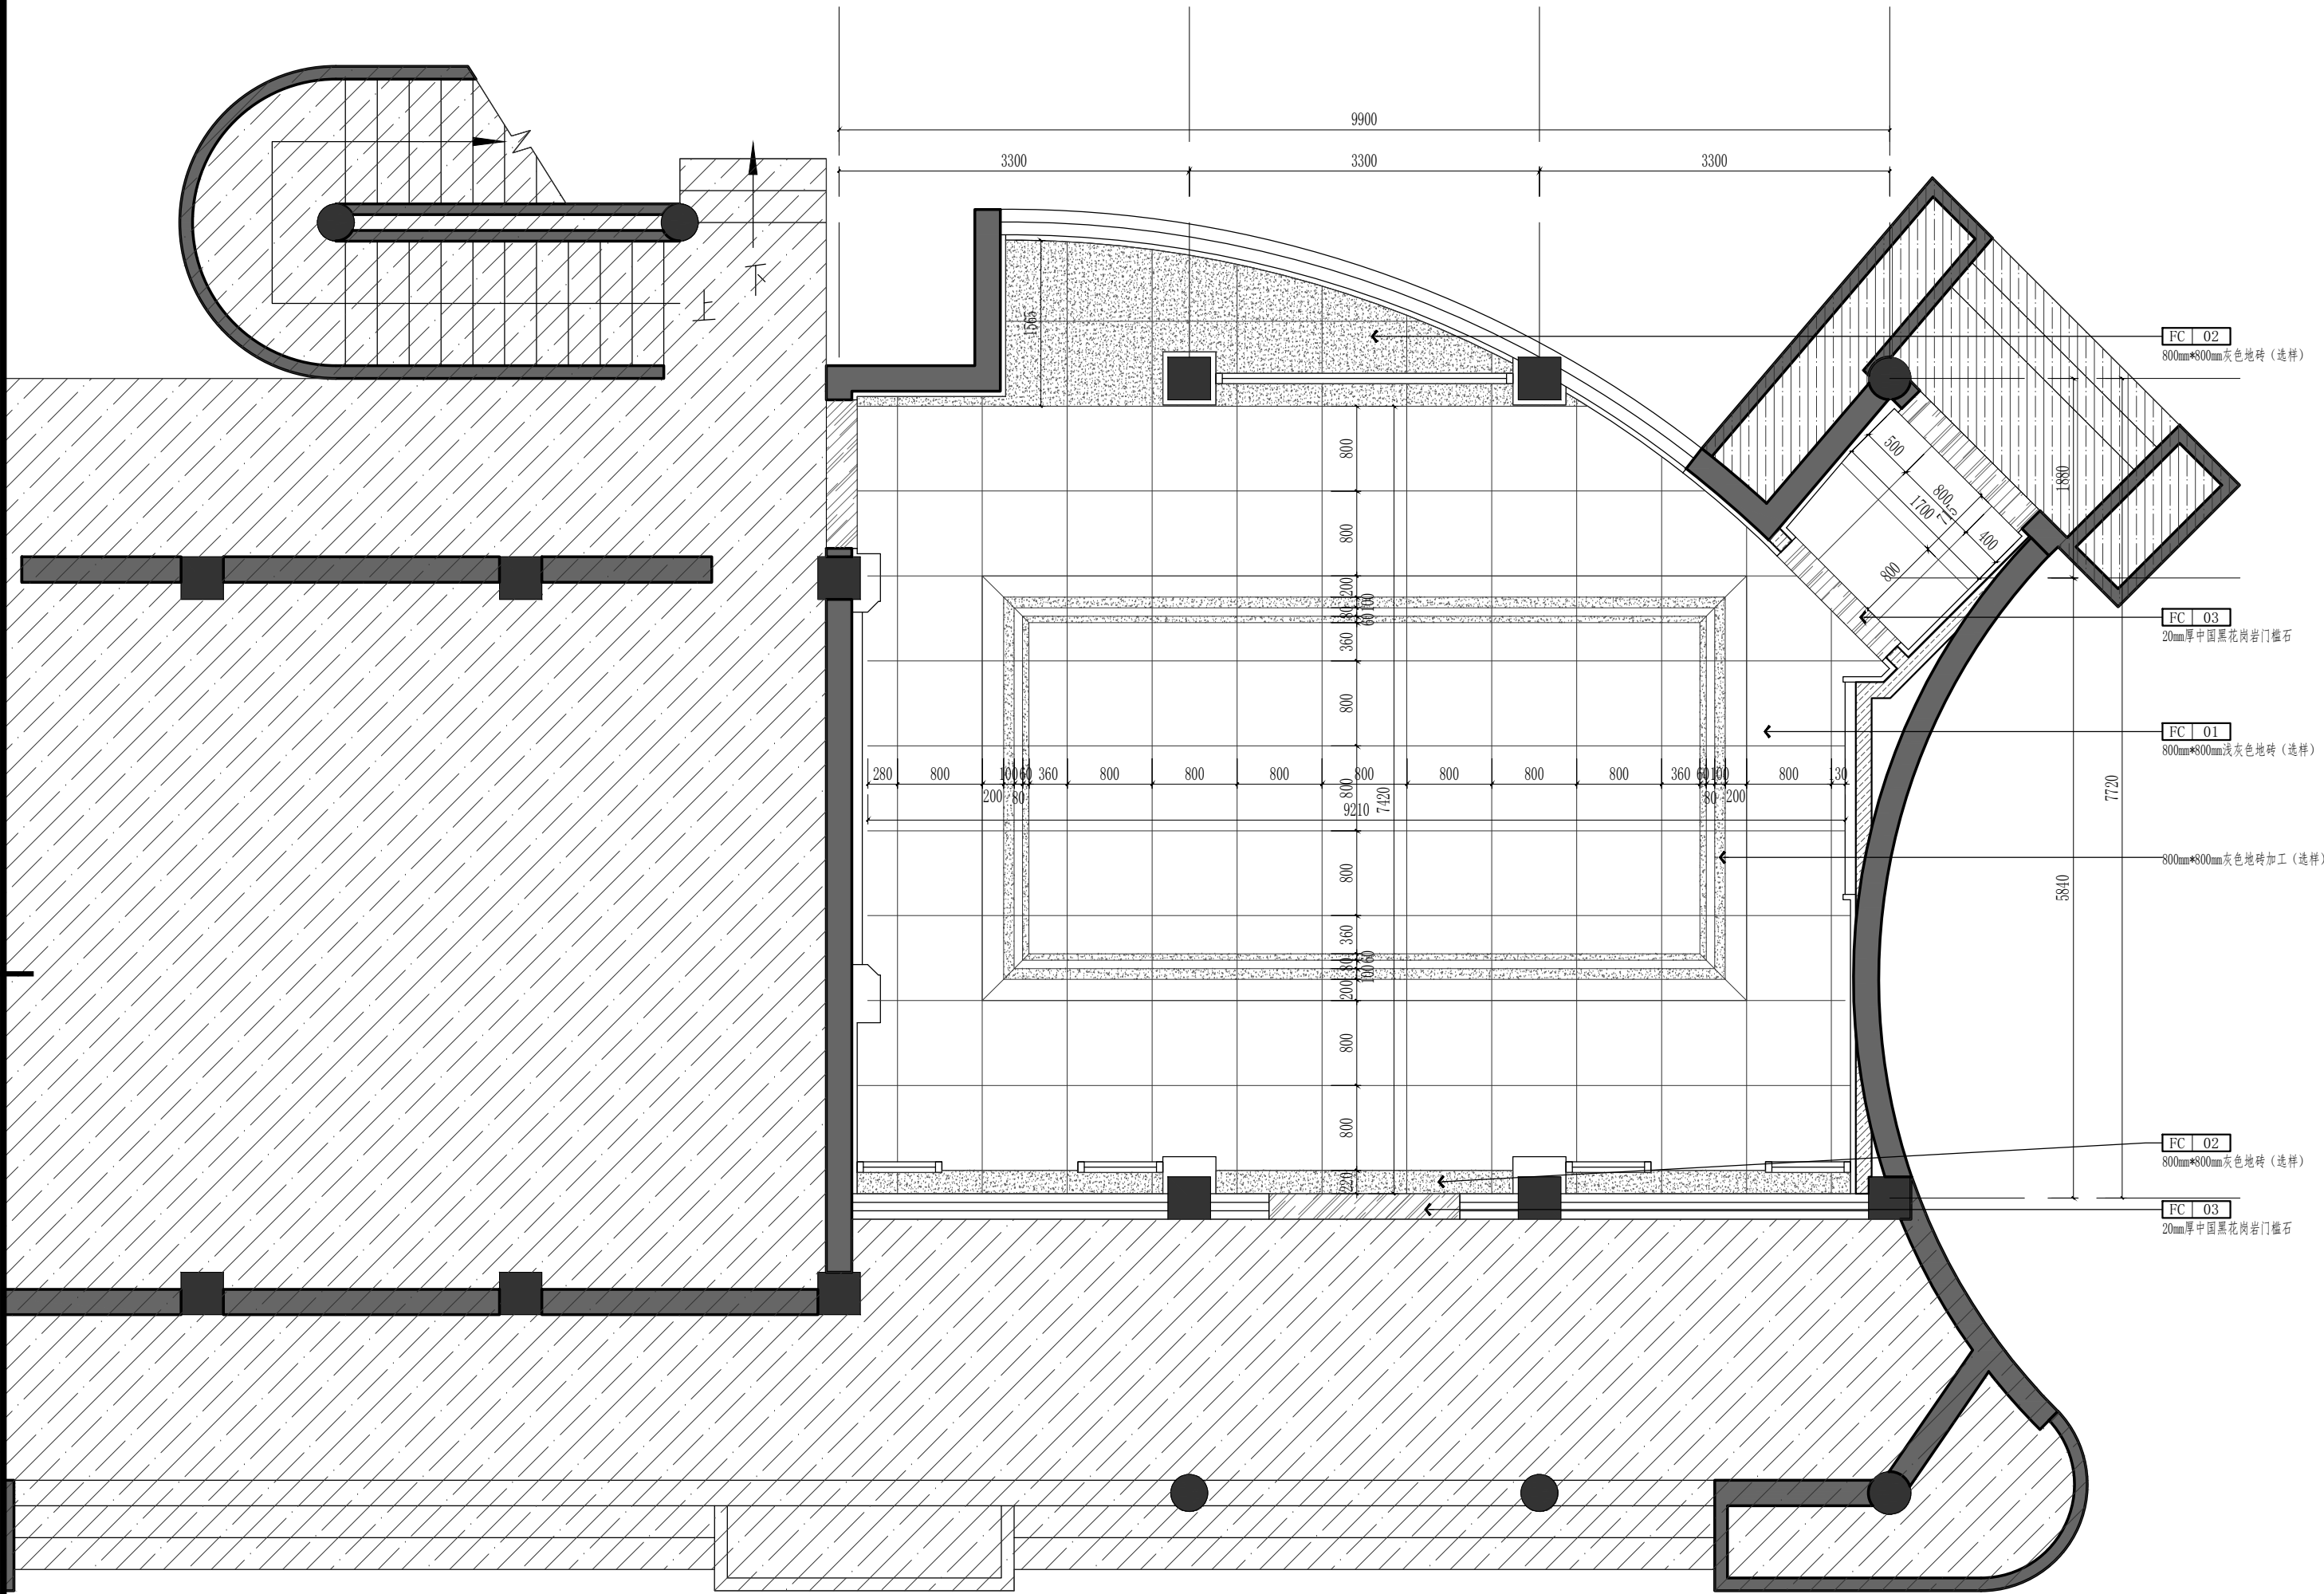

FF 1F FIXTURE/FURNISHING PLAN 一层接待室地坪布置图 SCALE: 1/40

(专业)(姓名)(日期)(专业)(姓名)(日期)(专业)(姓名)(日期)(专业)(姓名)(日期)

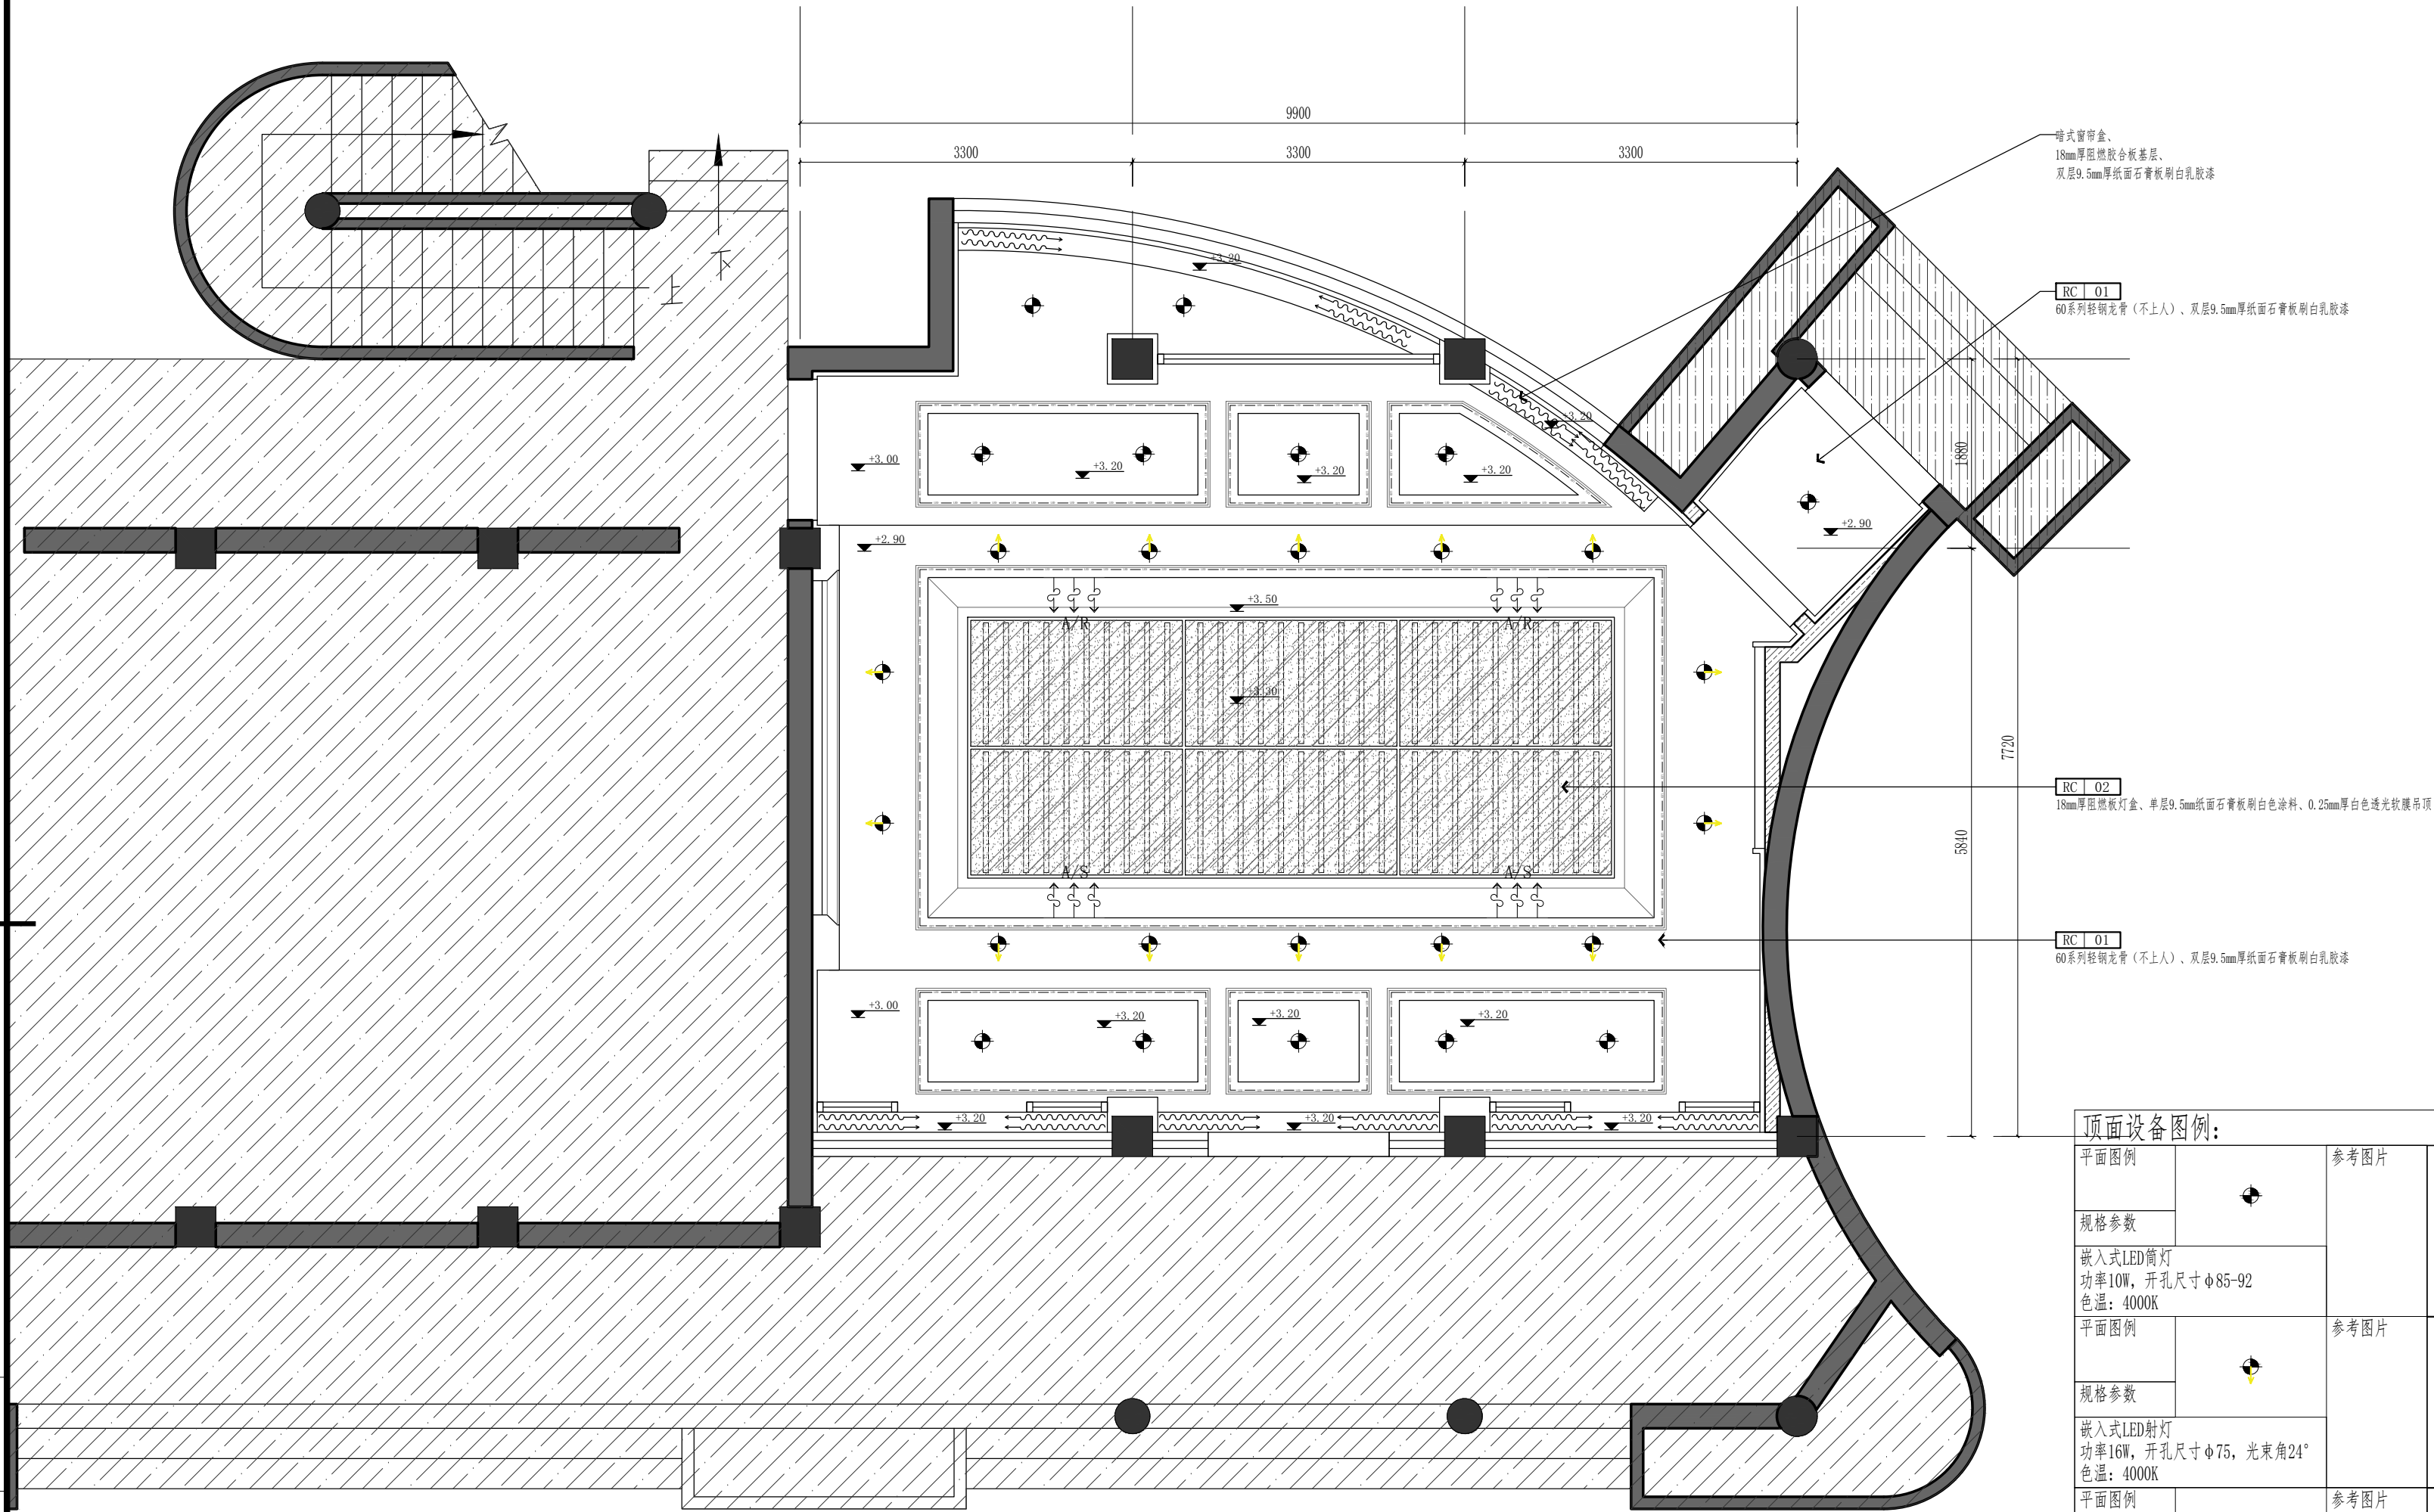

顶面设备图例:			
平面图例		参考图片	
规格参数		参考图片	
嵌入式LED筒灯 功率10W, 开孔尺寸φ85-92 色温: 4000K			
平面图例		参考图片	
规格参数		参考图片	
嵌入式LED射灯 功率16W, 开孔尺寸φ75, 光束角24° 色温: 4000K			
平面图例		参考图片	
规格参数		参考图片	
透光软膜内打LED灯管 功率14W/根, 长1200mm/根 色温: 4000K			
平面图例		参考图片	
规格参数		参考图片	
吊顶LED暗式灯带 (LED灯珠带) 功率4.5W/M 色温: 3000K			
平面图例		参考图片	
规格参数		参考图片	
空调侧送风、侧回风 装饰风口造型为成品铝合金 回风口可开启检修			

备注 /NOTES

- 设计版权归属南通市泰瑞建筑工程顾问有限公司拥有, 未经本公司书面批准不得擅用.
- 施工单位必须于施工前仔细检查复核图纸上之尺寸与实际尺寸是否有差异.
- 图纸与施工现场如有任何差异, 必须于施工前尽快通知本公司有关部门, 否则一切责任及后果将由承包之施工单位承担.
- 任何工程上之增减更改项目必须由甲乙双方书面认可方可进行修改.
- 不得量度图纸.

版本 REV	变更说明 DESCRIPTIONS	日期 DATE

业主/发展商 CLIENT/DEVELOPER

南通市实验中学

工程名称 PROJECT NAME

南通市实验中学接待室内装设计

设计单位 /INTERIOR DESIGN

 南通市泰瑞建筑工程顾问有限公司
TR DECORATION

地址: 南通市虹桥路151号602室 邮编: ZIP: 226000

电话: TEL: 0513-89010057 传真: FAX: 0513-89013557


电子信箱: E-MAIL: CAOLIEHUA@126.COM

审定 Approved		
审核 Proofreader		
校对 Checked		
设计 Designed		
制图 Drawing		
项目负责人 Pro.Chief		

图纸内容 /DRAWING TITLE


一层隔墙尺寸图

设计阶段 Status	施工图	设计编号 Job NO.	TRCD-2022-03
专业 Discipline	内装	图纸比例 Scale	1:40
图纸编号 Drawing NO.	FP-04	版本 Revision	A2
图纸序号 Code NO.	09/16	出图日期 DATE	2022.03

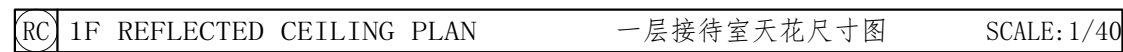

备注 /NOTES		
1. 设计版权归属南通市泰瑞建筑工程顾问有限公司拥有, 未经本公司书面批准不得擅用.		
2. 施工单位必须于施工前仔细检查复核图纸上之尺寸与实际尺寸是否有差异.		
3. 图纸与施工现场如有任何差异, 必须于施工前尽快通知本公司有关部门, 否则一切责任及后果将由承包之施工单位承担.		
4. 任何工程上之增减变更项目必须由甲乙双方书面认可方可进行修改.		
5. 不得量度图纸.		
版 本 REV	变 更 说 明 DESCRIPTIONS	日 期 DATE
业主/发展商 CLIENT/DEVELOPER		
南通市实验中学		
工程名称 PROJECT NAME		
南通市实验中学接待室内装修设计		
设计单位 /INTERIOR DESIGN		
南通市泰瑞建筑工程顾问有限公司 TR DECORATION		
地址: 南通市虹桥路151号602室		邮编: ZIP: 226000
电话: TEL: 0513-89010057		传真: FAX: 0513-89013557
电子信箱: E-MAIL: CAOLIEHUA@126. COM		
审 定 Approved		
审 核 Proofreader		
校 对 Checked		
设 计 Designed		
制 图 Drawing		
项目负责人 Pro.Chief		
图 纸 内 容 /DRAWING TITLE		
一层隔墙尺寸图		
设计阶段 Status	施工图	设计编号 Job NO.
专 业 Discipline	内装	图纸比例 Scale
1:40		
图纸编号 Drawing NO.	FP-05	版 本 Revision
		A2
图纸序号 Code NO.	10/16	出图日期 DATE
		2022.03

(专业)(姓名)(日期)(专业)(姓名)(日期)

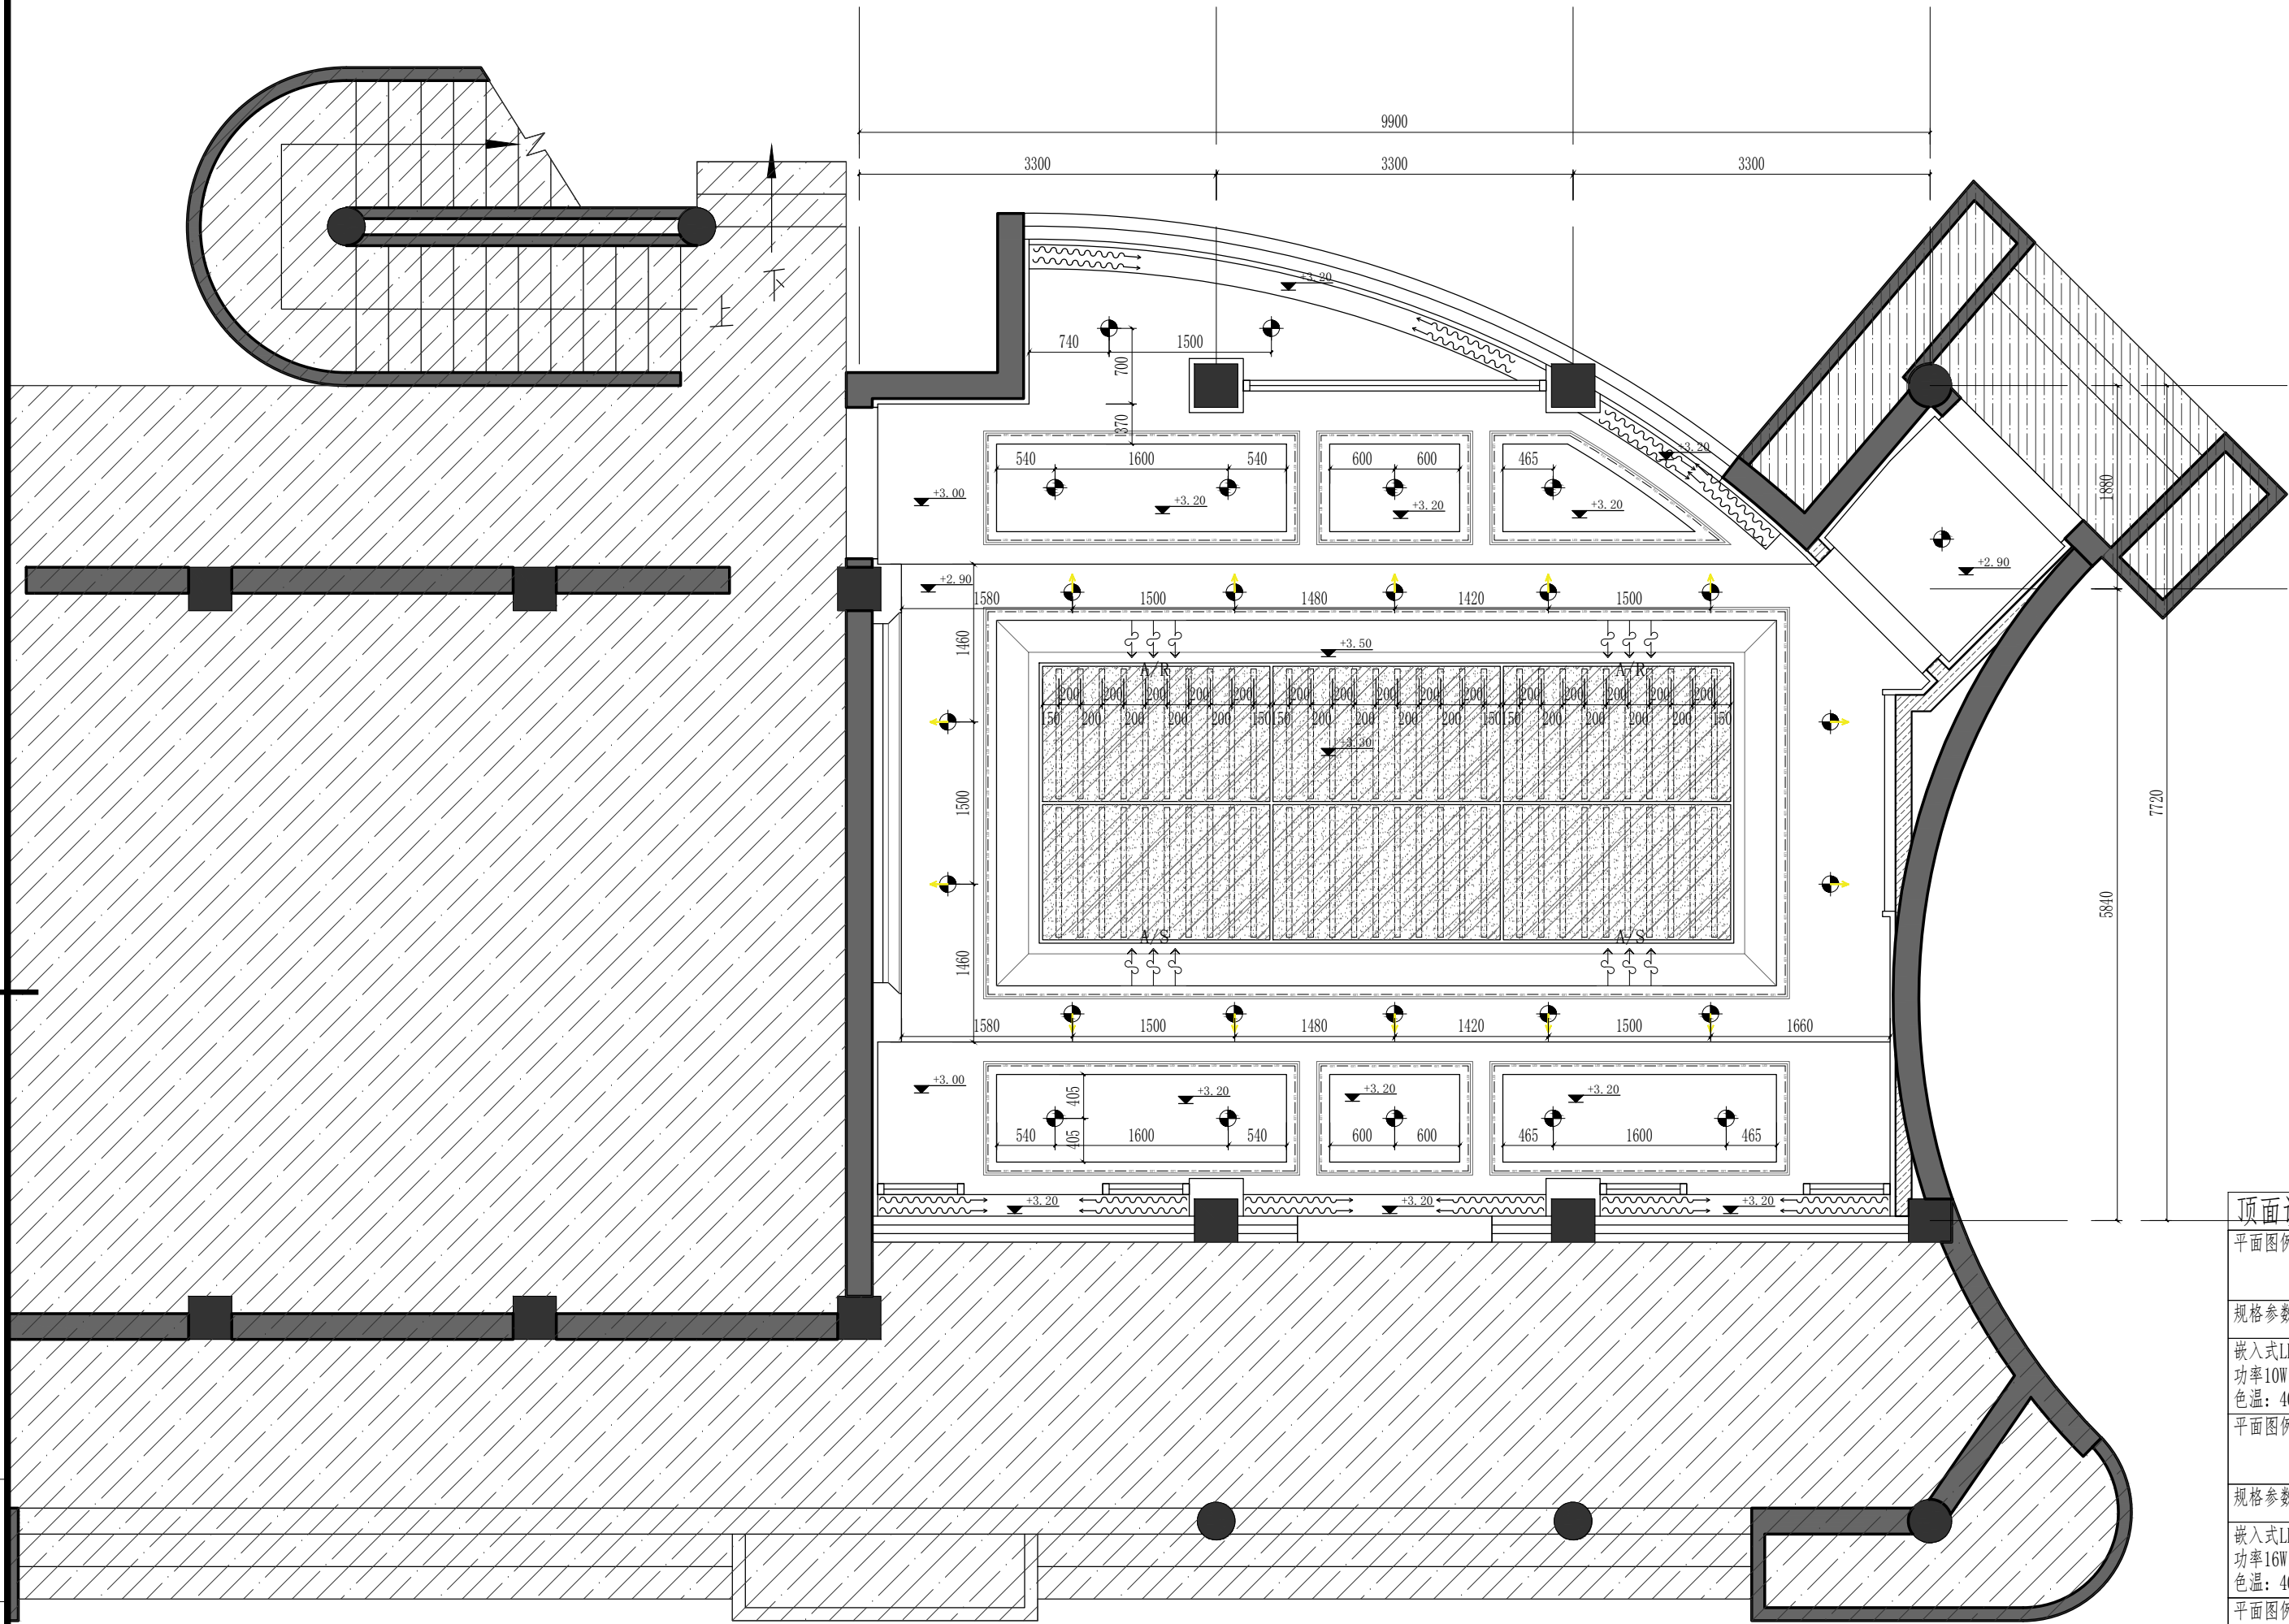

RC 1F REFLECTED CEILING PLAN 一层接待室灯具定位图 SCALE: 1/40

备注 /NOTES

- 设计版权归属南通市泰瑞建筑工程顾问有限公司拥有, 未经本公司书面批准不得擅用.
- 施工单位必须于施工前仔细检查复核图纸上之尺寸与实际尺寸是否有差异.
- 图纸与施工现场如有任何差异, 必须于施工前尽快通知本公司有关部门, 否则一切责任及后果将由承包之施工单位承担.
- 任何工程上之增减更改项目必须由甲乙双方书面认可方可进行修改.
- 不得量度图纸.

版本 REV	变更说明 DESCRIPTIONS	日期 DATE

业主/发展商 CLIENT/DEVELOPER

南通市实验中学

工程名称 PROJECT NAME

南通市实验中学接待室内装设计

设计单位 /INTERIOR DESIGN

南通市泰瑞建筑工程顾问有限公司
TR DECORATION

地址: 南通市虹桥路151号602室 邮编: ZIP: 226000

电话: TEL: 0513-89010057 传真: FAX: 0513-89013557

电子信箱: E-MAIL: CAOLIEHUA@126.COM


审定 Approved		
审核 Proofreader		
校对 Checked		
设计 Designed		
制图 Drawing		
项目负责人 Pro.Chief		

图纸内容 /DRAWING TITLE

一层隔墙尺寸图

设计阶段 Status	施工图	设计编号 Job NO.	TRCD-2022-03
专业 Discipline	内装	图纸比例 Scale	1:40
图纸编号 Drawing NO.	FP-06	版本 Revision	A2
图纸序号 Code NO.	11/16	出图日期 DATE	2022.03

(专业)(姓名)(日期)(专业)(姓名)(日期)(专业)(姓名)(日期)(专业)(姓名)(日期)

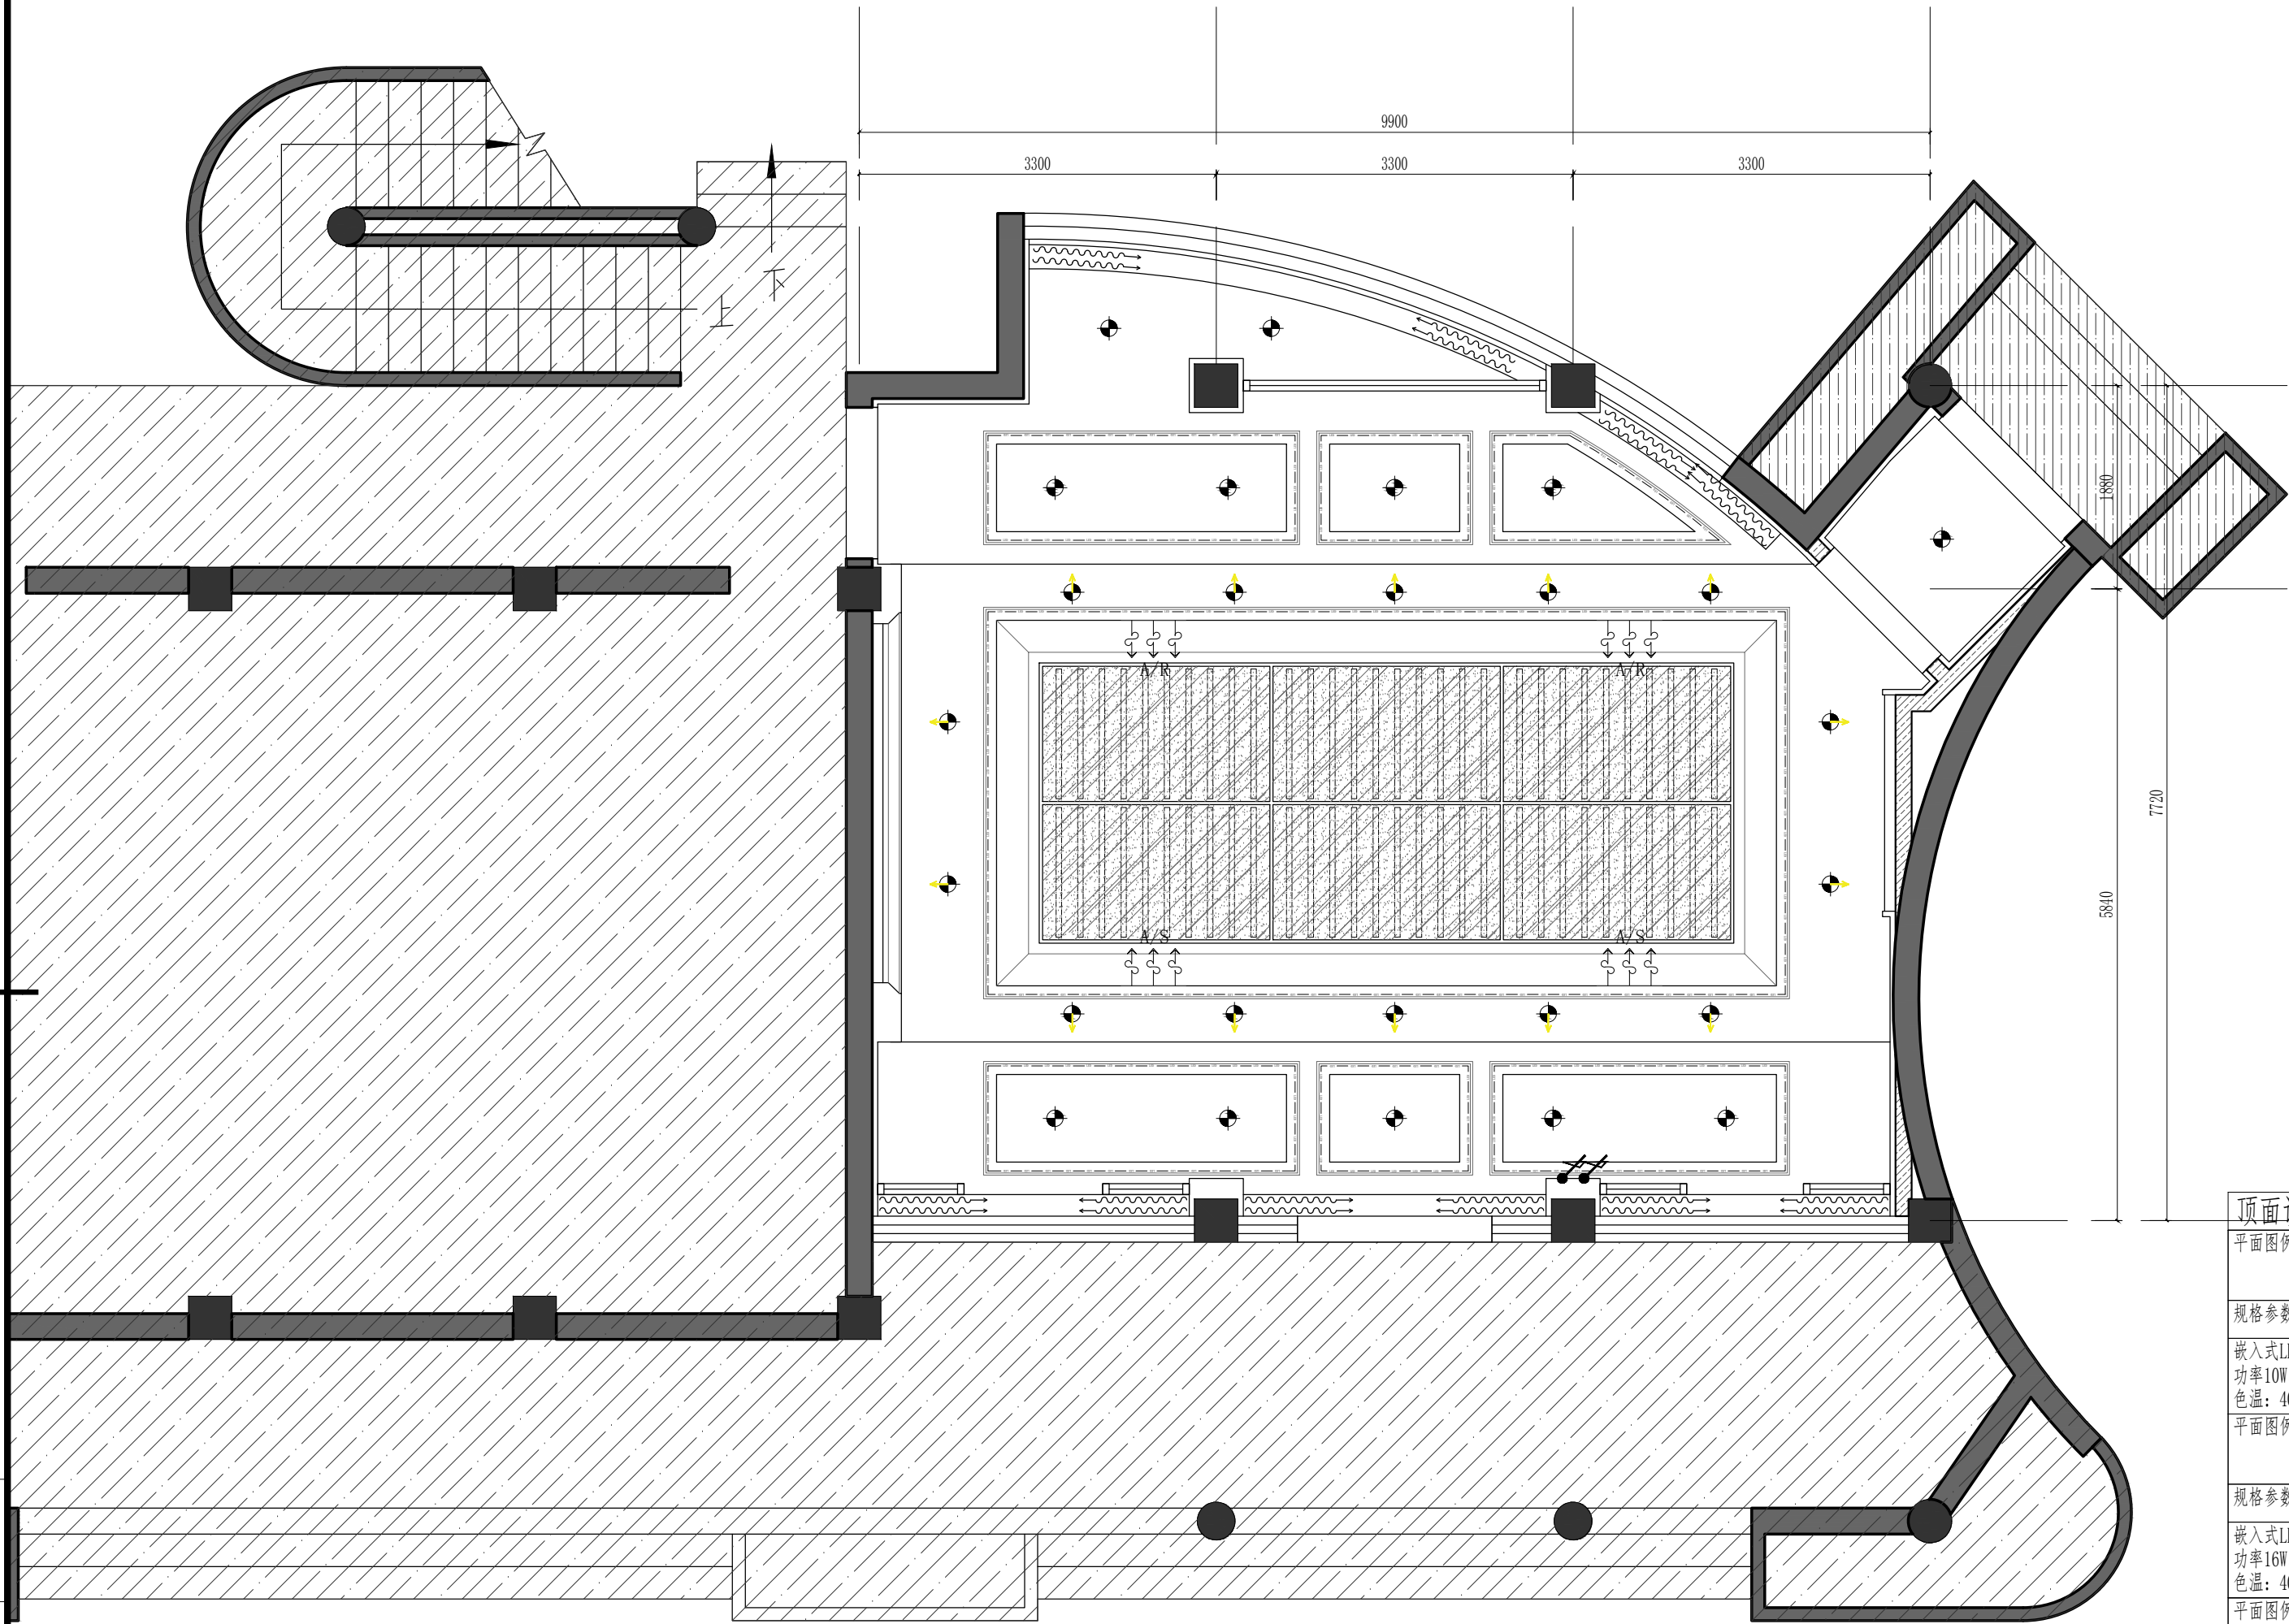

RC 1F REFLECTED CEILING PLAN 一层接待室空调控制面板点位图 SCALE: 1/40

图例	名称	安装高度
	空调控制面板 (设备配套)	底距地完成面1.3米

顶面设备图例:			
平面图例		参考图片	
规格参数	嵌入式LED筒灯 功率10W, 开孔尺寸φ85-92 色温: 4000K		
平面图例		参考图片	
规格参数	嵌入式LED射灯 功率16W, 开孔尺寸φ75, 光束角24° 色温: 4000K		
平面图例		参考图片	
规格参数	透光软膜内打LED灯管 功率14W/根, 长1200mm/根 色温: 4000K		
平面图例		参考图片	
规格参数	吊顶LED暗式灯带 (LED灯珠带) 功率4.5W/M 色温: 3000K		
平面图例		参考图片	
规格参数	空调侧送风、侧回风 装饰风口造型为成品铝合金 回风口可开启检修		

备注 /NOTES

- 设计版权归属南通市泰瑞建筑工程顾问有限公司拥有, 未经本公司书面批准不得擅用.
- 施工单位必须于施工前仔细检查复核图纸上之尺寸与实际尺寸是否有差异.
- 图纸与施工现场如有任何差异, 必须于施工前尽快通知本公司有关部门, 否则一切责任及后果将由承包之施工单位承担.
- 任何工程上之增减更改项目必须由甲乙双方书面认可方可进行修改.
- 不得量度图纸.

版本	变更说明	日期
REV	DESCRIPTIONS	DATE

业主/发展商 CLIENT/DEVELOPER
南通市实验中学

工程名称 PROJECT NAME
南通市实验中学接待室内装设计

设计单位 /INTERIOR DESIGN

南通市泰瑞建筑工程顾问有限公司
TR DECORATION

地址: 南通市虹桥路151号602室 邮编: ZIP: 226000
电话: TEL: 0513-89010057 传真: FAX: 0513-89013557
电子信箱: E-MAIL: CAOLIEHUA@126.COM


审定		
Approved		
审核		
Proofreader		
校对		
Checked		
设计		
Designed		
制图		
Drawing		
项目负责人		
Pro.Chief		

图纸内容 /DRAWING TITLE

一层隔墙尺寸图

设计阶段	施工图	设计编号	TRCD-2022-03
Status		Job NO.	
专业	内装	图纸比例	1:40
Discipline		Scale	
图纸编号	FP-07	版本	A2
Drawing NO.		Revision	
图纸序号	12/16	出图日期	2022.03
Code NO.		DATE	

(专业)(姓名)(日期)

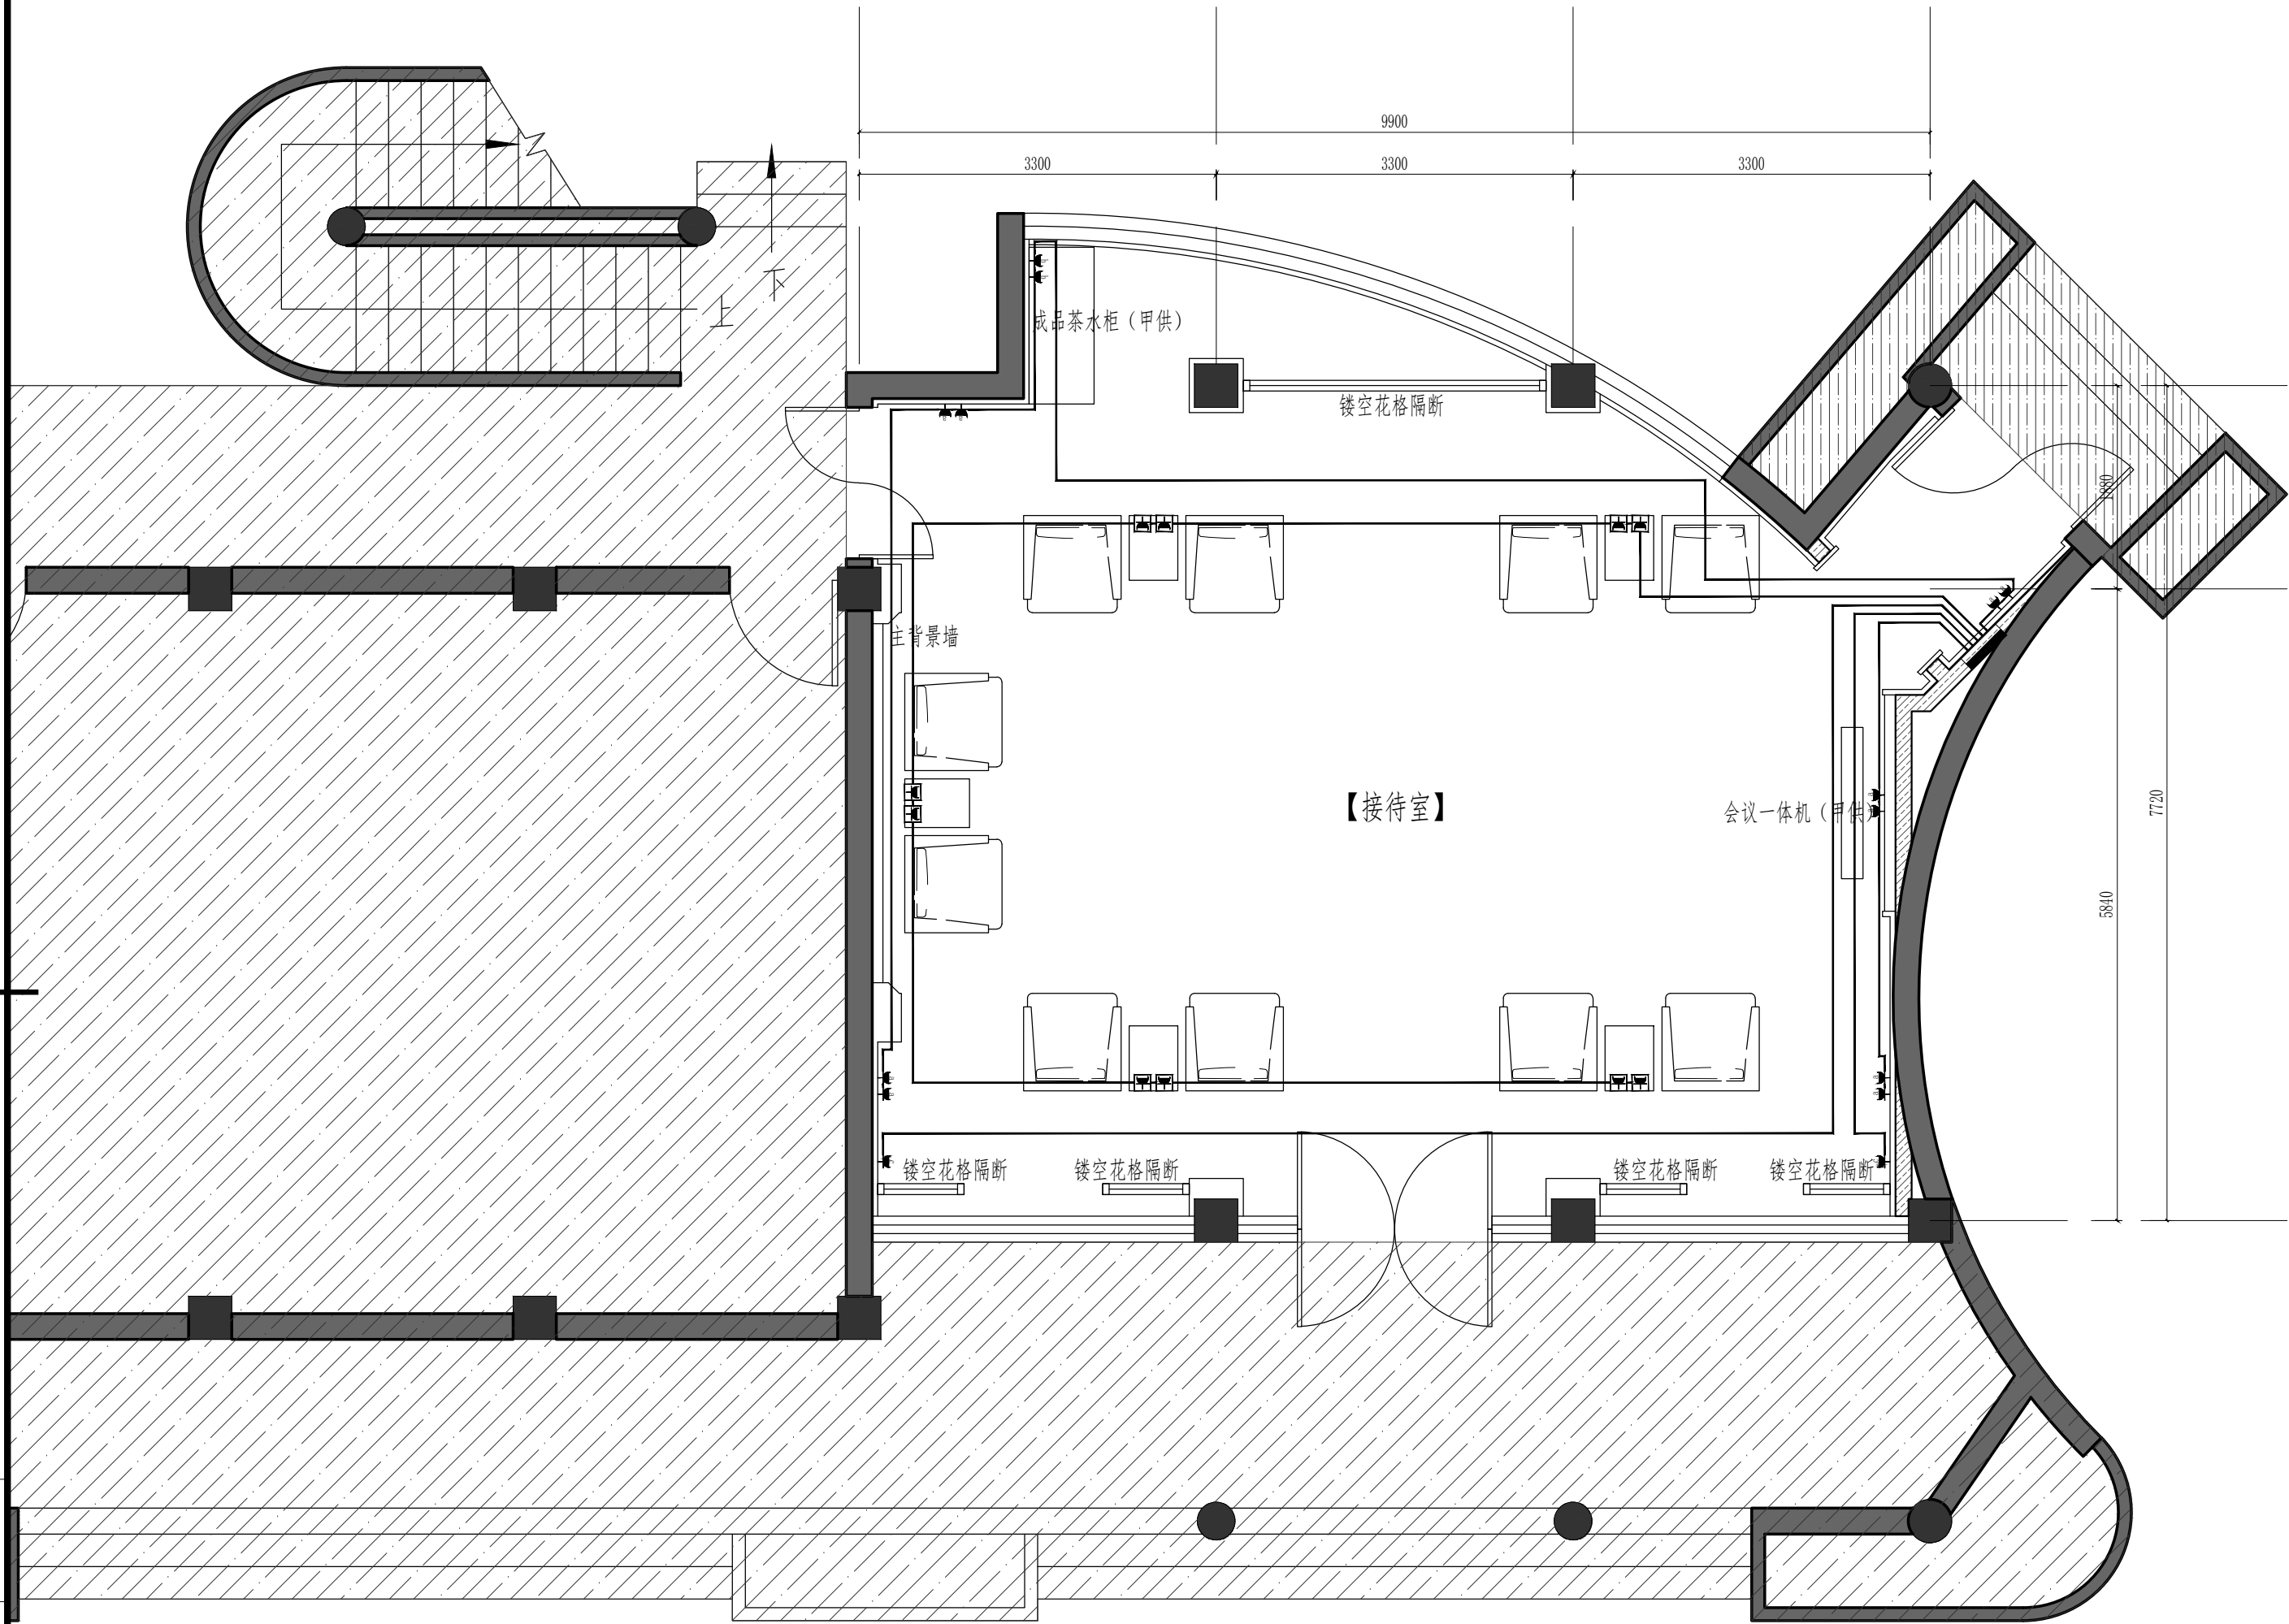

FF 1F FIXTURE/FURNISHING PLAN 强电插座点位、线路图 SCALE: 1/40

图例	名称	安装高度
	成品五孔插座、配2.5平方线	嵌入墙面、底距地面完成面0.3米
	成品五孔插座、配2.5平方线	嵌入墙面、底距地面完成面1.1米
	成品三孔插座(空调)、配4平方线	嵌入墙面、底距地面完成面0.3米
	成品平推式五孔地插、配2.5平方线	材质: 不锈钢, 嵌入地面完成面安装

备注 /NOTES

- 设计版权归属南通市泰瑞建筑工程顾问有限公司拥有, 未经本公司书面批准不得擅用.
- 施工单位必须于施工前仔细检查复核图纸上之尺寸与实际尺寸是否有差异.
- 图纸与施工现场如有任何差异, 必须于施工前尽快通知本公司有关部门, 否则一切责任及后果将由承包之施工单位承担.
- 任何工程上之增减更改项目必须由甲乙双方书面认可方可进行修改.
- 不得量度图纸.

版本 REV	变更说明 DESCRIPTIONS	日期 DATE

业主/发展商 CLIENT/DEVELOPER

南通市实验中学

工程名称 PROJECT NAME

南通市实验中学接待室内装设计

设计单位 /INTERIOR DESIGN

南通市泰瑞建筑工程顾问有限公司
TR DECORATION

地址: 南通市虹桥路151号602室 邮编: ZIP: 226000

电话: TEL: 0513-89010057 传真: FAX: 0513-89013557


电子信箱: E-MAIL: CAOLIEHUA@126.COM

审 定 Approved		
审 核 Proofreader		
校 对 Checked		
设 计 Designed		
制 图 Drawing		
项目负责人 Pro.Chief		

图纸内容 /DRAWING TITLE

一层隔墙尺寸图

设计阶段 Status	施工图	设计编号 Job NO.	TRCD-2022-03
专 业 Discipline	内装	图纸比例 Scale	1:40
图纸编号 Drawing NO.	FP-08	版 本 Revision	A2
图纸序号 Code NO.	13/16	出图日期 DATE	2022.03

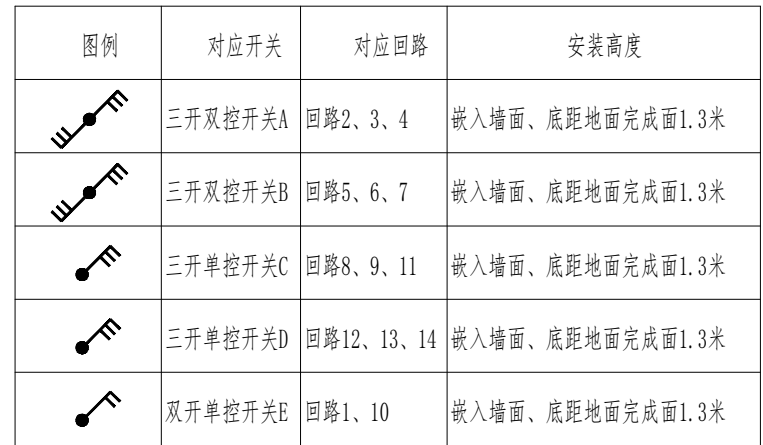

RC	1F REFLECTED CEILING PLAN	强电开关点位、线路图	SCALE:1/40
----	---------------------------	------------	------------

1. 设计版权归属南通市泰瑞建筑工程顾问有限公司拥有, 未经本公司书面批准不得擅用。
2. 施工单位必须于施工前仔细检查复核图纸上之尺寸与实际尺寸是否有差异。
3. 图纸与施工现场如有任何差异, 必须于施工前尽快通知本公司有关部门, 否则一切责任及后果将由承包之施工单位承担。
4. 任何工程上之增减更改项目必须由甲乙双方书面认可方可进行修改。
5. 不得量度图纸。

业主/发展商 CLIENT/DEVELOPER

南通市实验中学

工程名称 PROJECT NAME
南通市实验中学接待室内装设计

 南通市泰瑞建筑工程顾问有限公司
TR DECORATION


审定 Approved		
审核 Proofreader		
校对 Checked		
设计 Designed		
制图 Drawing		
项目负责人 Pro.Chief		

一层隔墙尺寸图

设计阶段 Status	施工图	设计编号 Job NO.	TRCD-2022-03
专业 Discipline	内装	图纸比例 Scale	1:40
图纸编号 Drawing NO.	FP-09	版本 Revision	A2
图纸序号 Code NO.	14/16	出图日期 DATE	2022.03

(专业)	(姓名)	(日期)	(专业)	(姓名)	(日期)

(专业) (姓名) (日期) (专业) (姓名) (日期) (专业) (姓名) (日期)

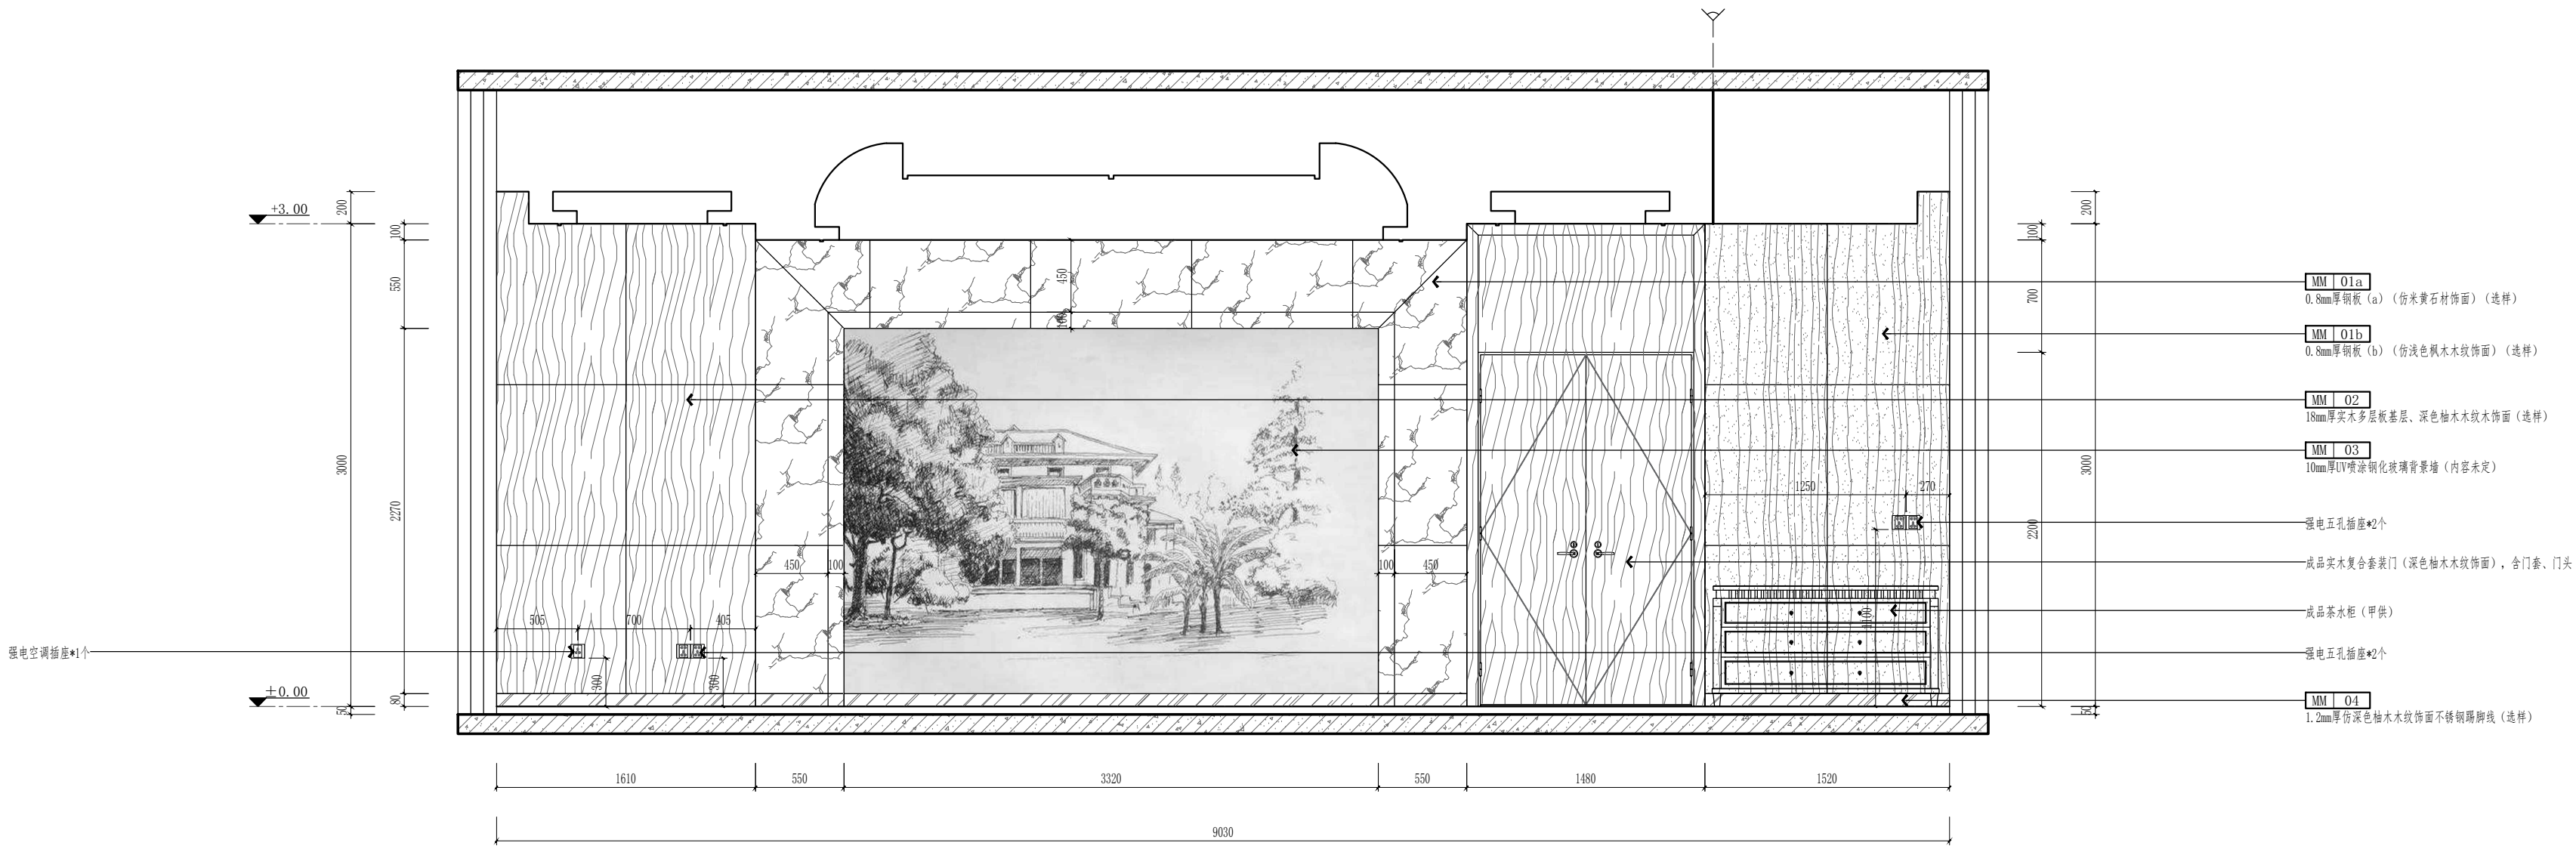

备注 /NOTES

- 设计版权归属南通市泰瑞建筑工程顾问有限公司拥有, 未经本公司书面批准不得擅用.
- 施工单位必须于施工前仔细检查复核图纸上之尺寸与实际尺寸是否有差异.
- 图纸与施工现场如有任何差异, 必须于施工前尽快通知本公司有关部门, 否则一切责任及后果将由承包之施工单位承担.
- 任何工程上之增减更改项目必须由甲乙双方书面认可方可进行修改.
- 不得量度图纸.

版 本	变 更 说 明	日 期
REV	DESCRIPTIONS	DATE

业主/发展商 CLIENT/DEVELOPER

南通市实验中学

工程名称 PROJECT NAME

南通市实验中学接待室内装设计

设计单位 /INTERIOR DESIGN

南通市泰瑞建筑工程顾问有限公司
TR DECORATION


地址: 南通市虹桥路151号602室 邮编: ZIP: 226000
电话: TEL: 0513-89010057 传真: FAX: 0513-89013557
电子信箱: E-MAIL: CAOLIEHUA@126.COM

审 定		
Approved		
审 核		
Proofreader		
校 对		
Checked		
设 计		
Designed		
制 图		
Drawing		
项目负责人		
Pro.Chief		

图纸内容 /DRAWING TITLE


立面图E01、E02

设计阶段	施工图	设计编号	TRCD-2022-03
Status	Job NO.	Job NO.	TRCD-2022-03
专业	内装	图纸比例	1:25
Discipline	Scale	Scale	1:25
图纸编号	EL-01	版 本	A2
Drawing NO.	Revision	Revision	A2
图纸序号	15/16	出图日期	2022.03
Code NO.	DATE	DATE	2022.03

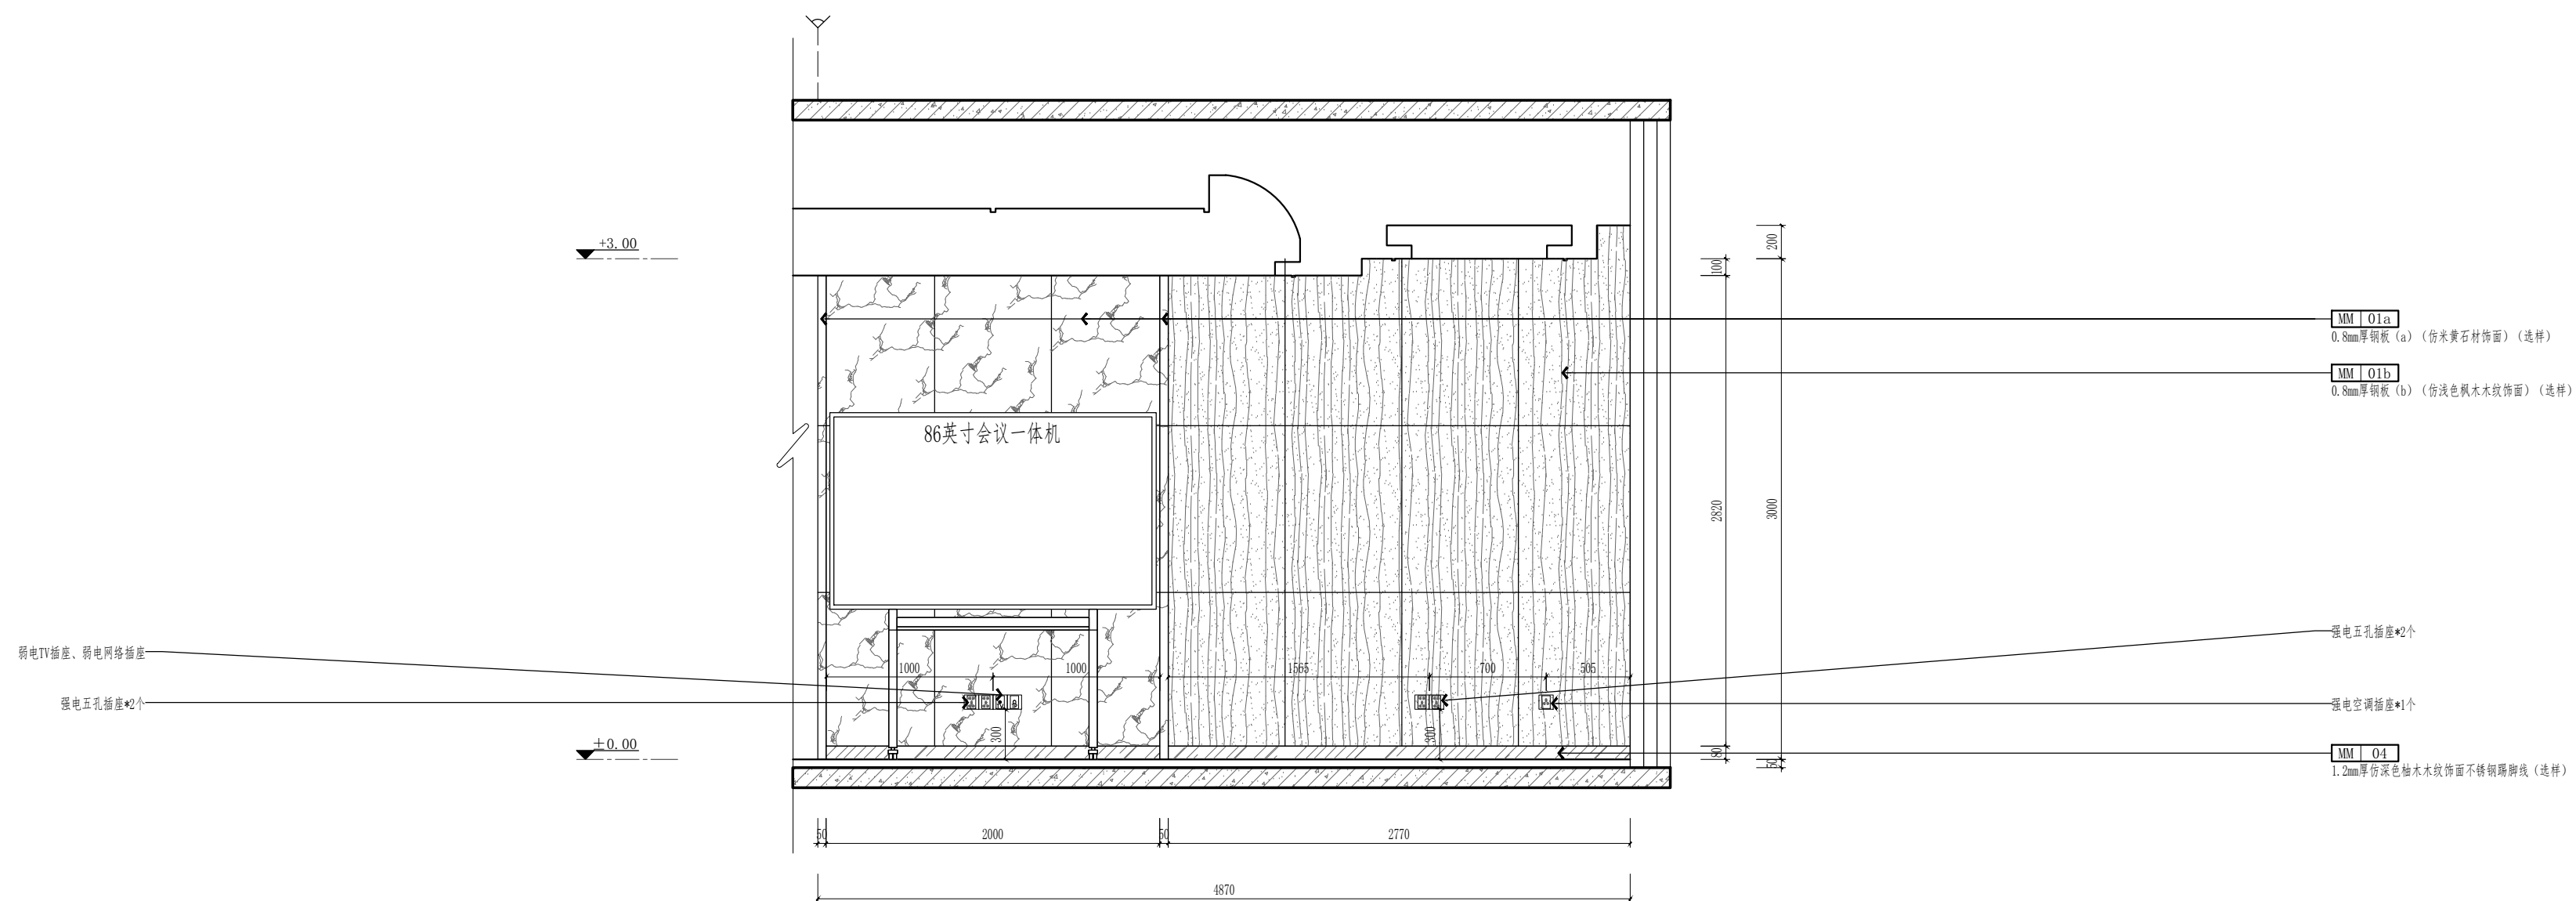



ELEVATION
立面图 SCALE: 1/25

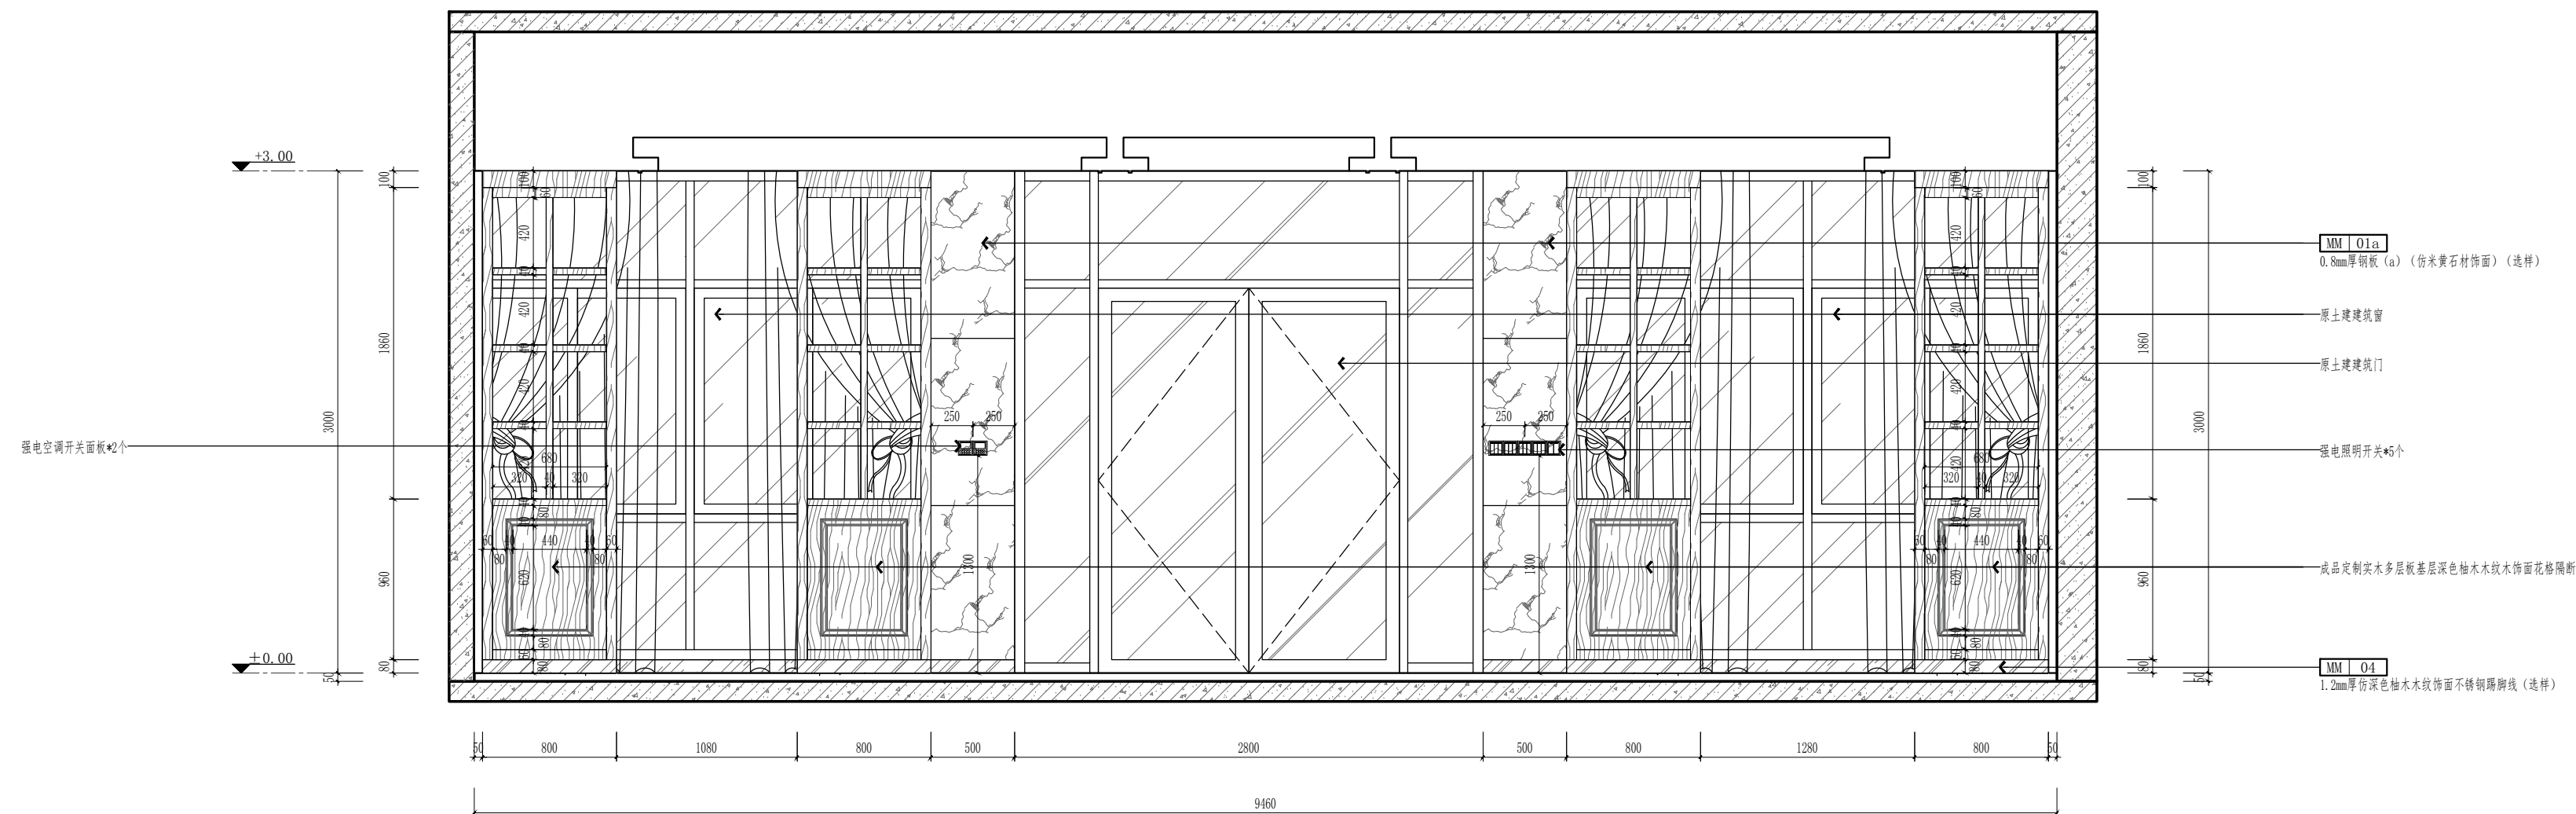



ELEVATION
立面图 SCALE: 1/25

备注 / NOTES

1. 设计版权归属南通市泰瑞建筑工程顾问有限公司拥有, 未经本公司书面批准不得擅用。
2. 施工单位必须于施工前仔细检查复核图纸上之尺寸与实际尺寸是否有差异。
3. 图纸与施工现场如有任何差异, 必须于施工前尽快通知本公司有关部门, 否则一切责任及后果将由承包之施工单位承担。
4. 任何工程上之增减更改项目必须由甲乙双方书面认可方可进行修改。
5. 不得量度图纸。

版 本 REV	变 更 说 明 DESCRIPTIONS	日 期 DATE

业主/发展商 CLIENT/DEVELOPER

南通市实验中学

工程名称 PROJECT NAME

南通市实验中学接待室内装设计

设计单位 / INTERIOR DESIGN



 南通市泰瑞建筑工程顾问有限公司
TR DECORATION

地址：南通市虹桥路151号602室

邮编:ZIP:226000

电话:TEL:0513-89010057

传真:FAX:0513-89013557

电子信箱:E-MAIL: CAOLIEHUA@126.COM

审 定 Approved		
审 核 Proofreader		
校 对 Checked		
设 计 Designed		
制 图 Drawing		
项目负责人 Pro. Chief		

图纸内容 /DRAWING TITLE

立面图E03、E04

设计阶段 Status	施工图	设计编号 Job NO.	TRCD-2022-03
专业 Discipline	内装	图纸比例 Scale	1:25
图纸编号 Drawing NO.	EL-02	版本 Revision	A2
图纸序号 Code NO.	16/16	出图日期 Date	2022.03