

说明：

缩略图：

设计师：

制图：

审核：

工程负责人：

日期：2019-06-09

工程名称：

客户姓名：

联系电话：

客户签字：

页码：平面布置图

说明：

缩略图：

设计师：






制图：

审核：

工程负责人：

日期：2019-06-09

页码：顶面灯位及开关布置图

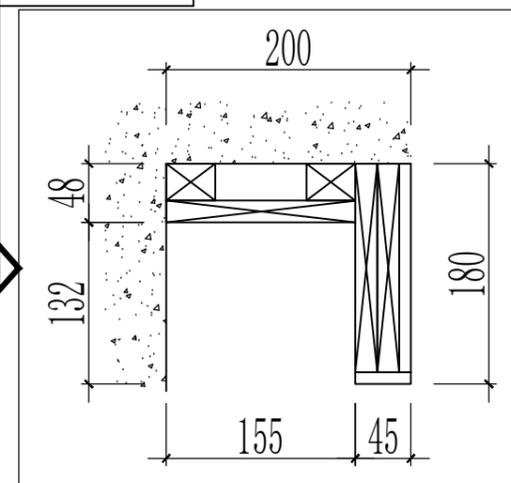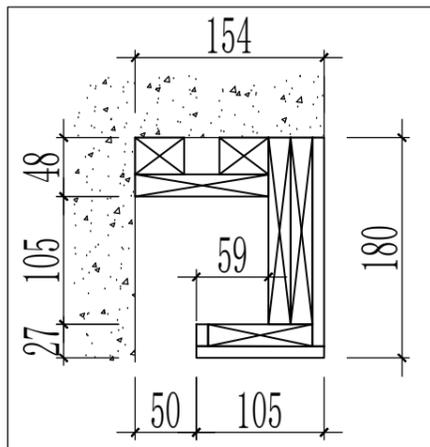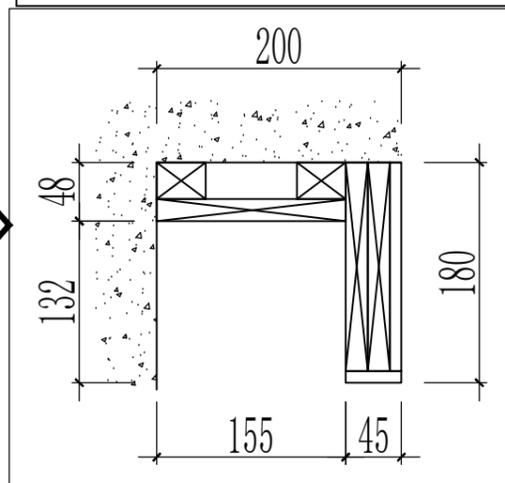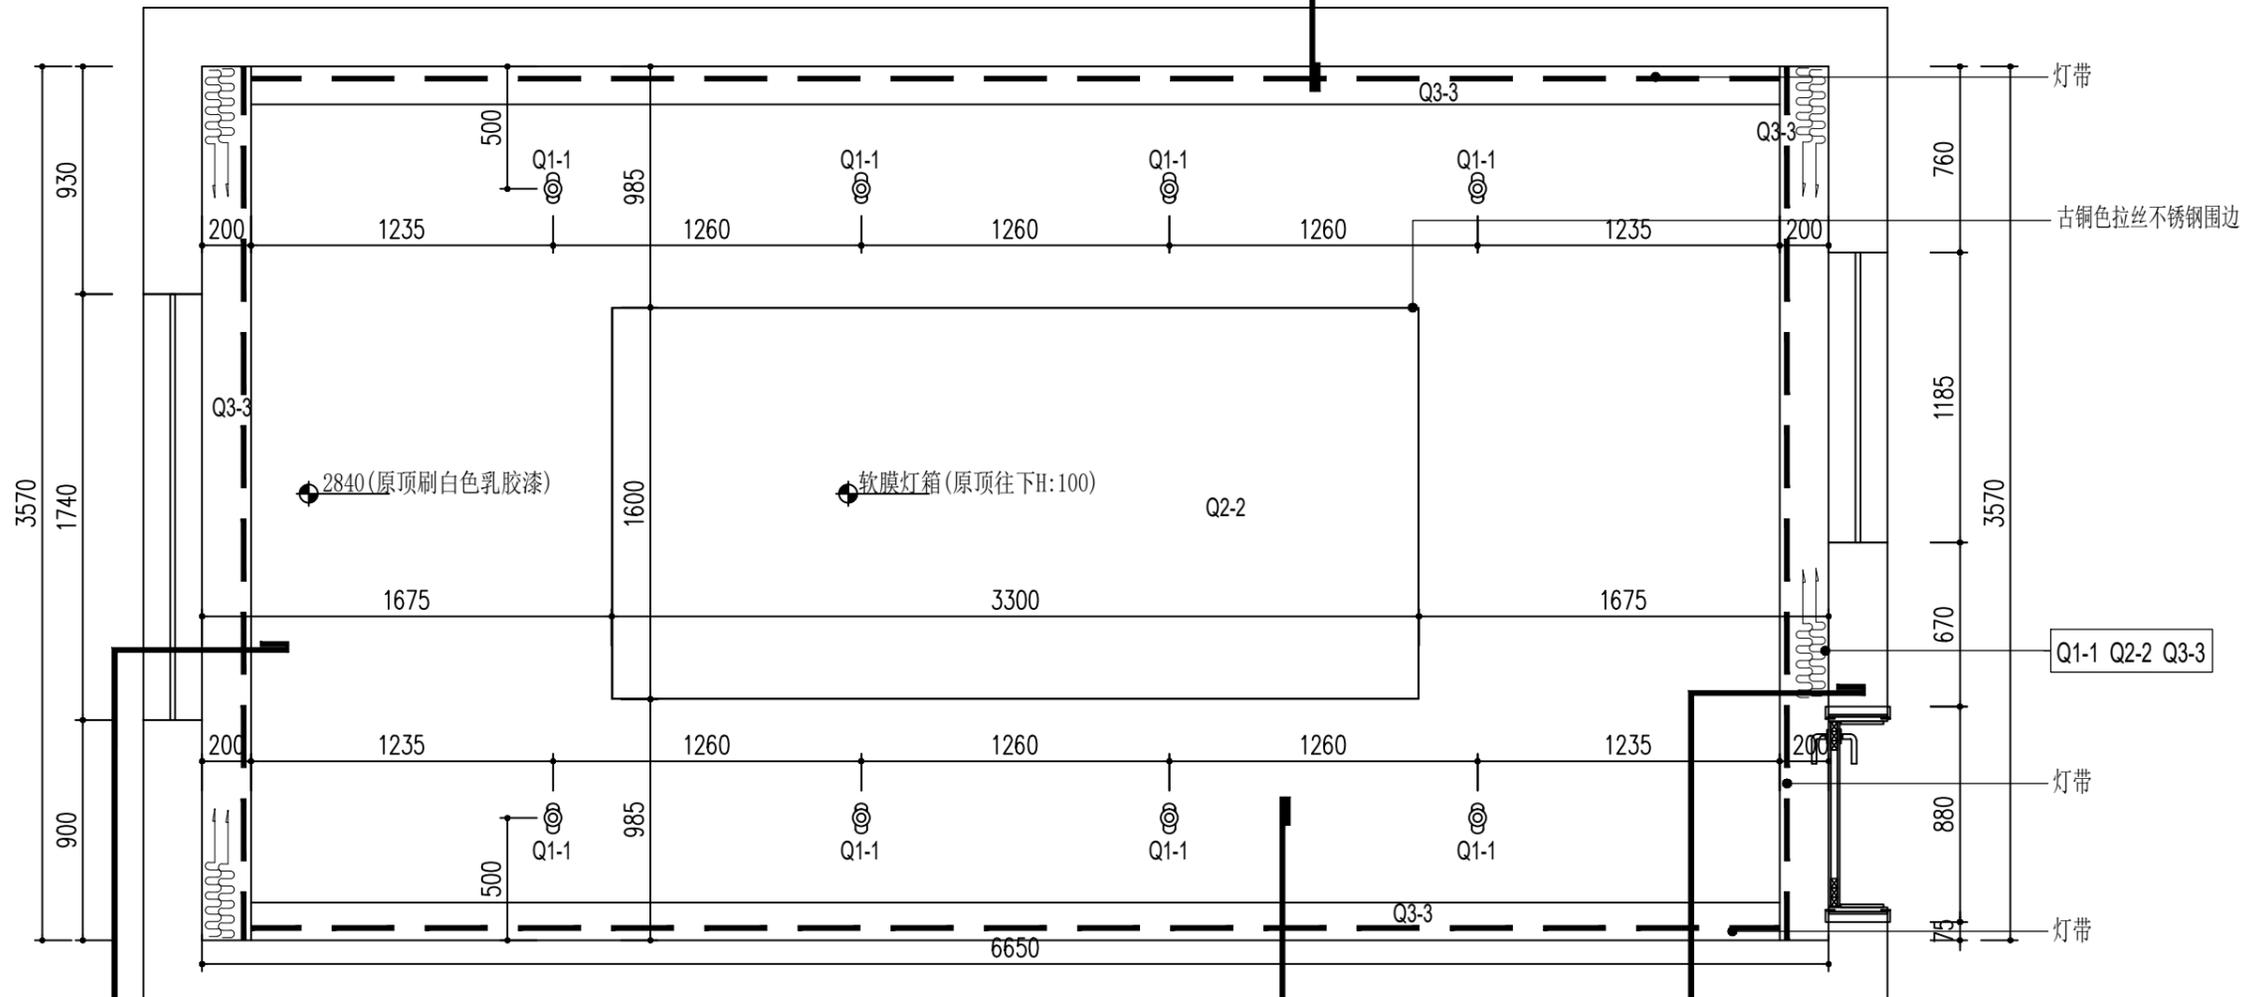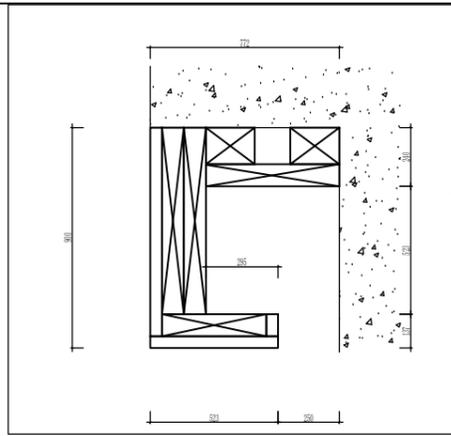


工程名称：

客户姓名：

联系电话：

客户签字：

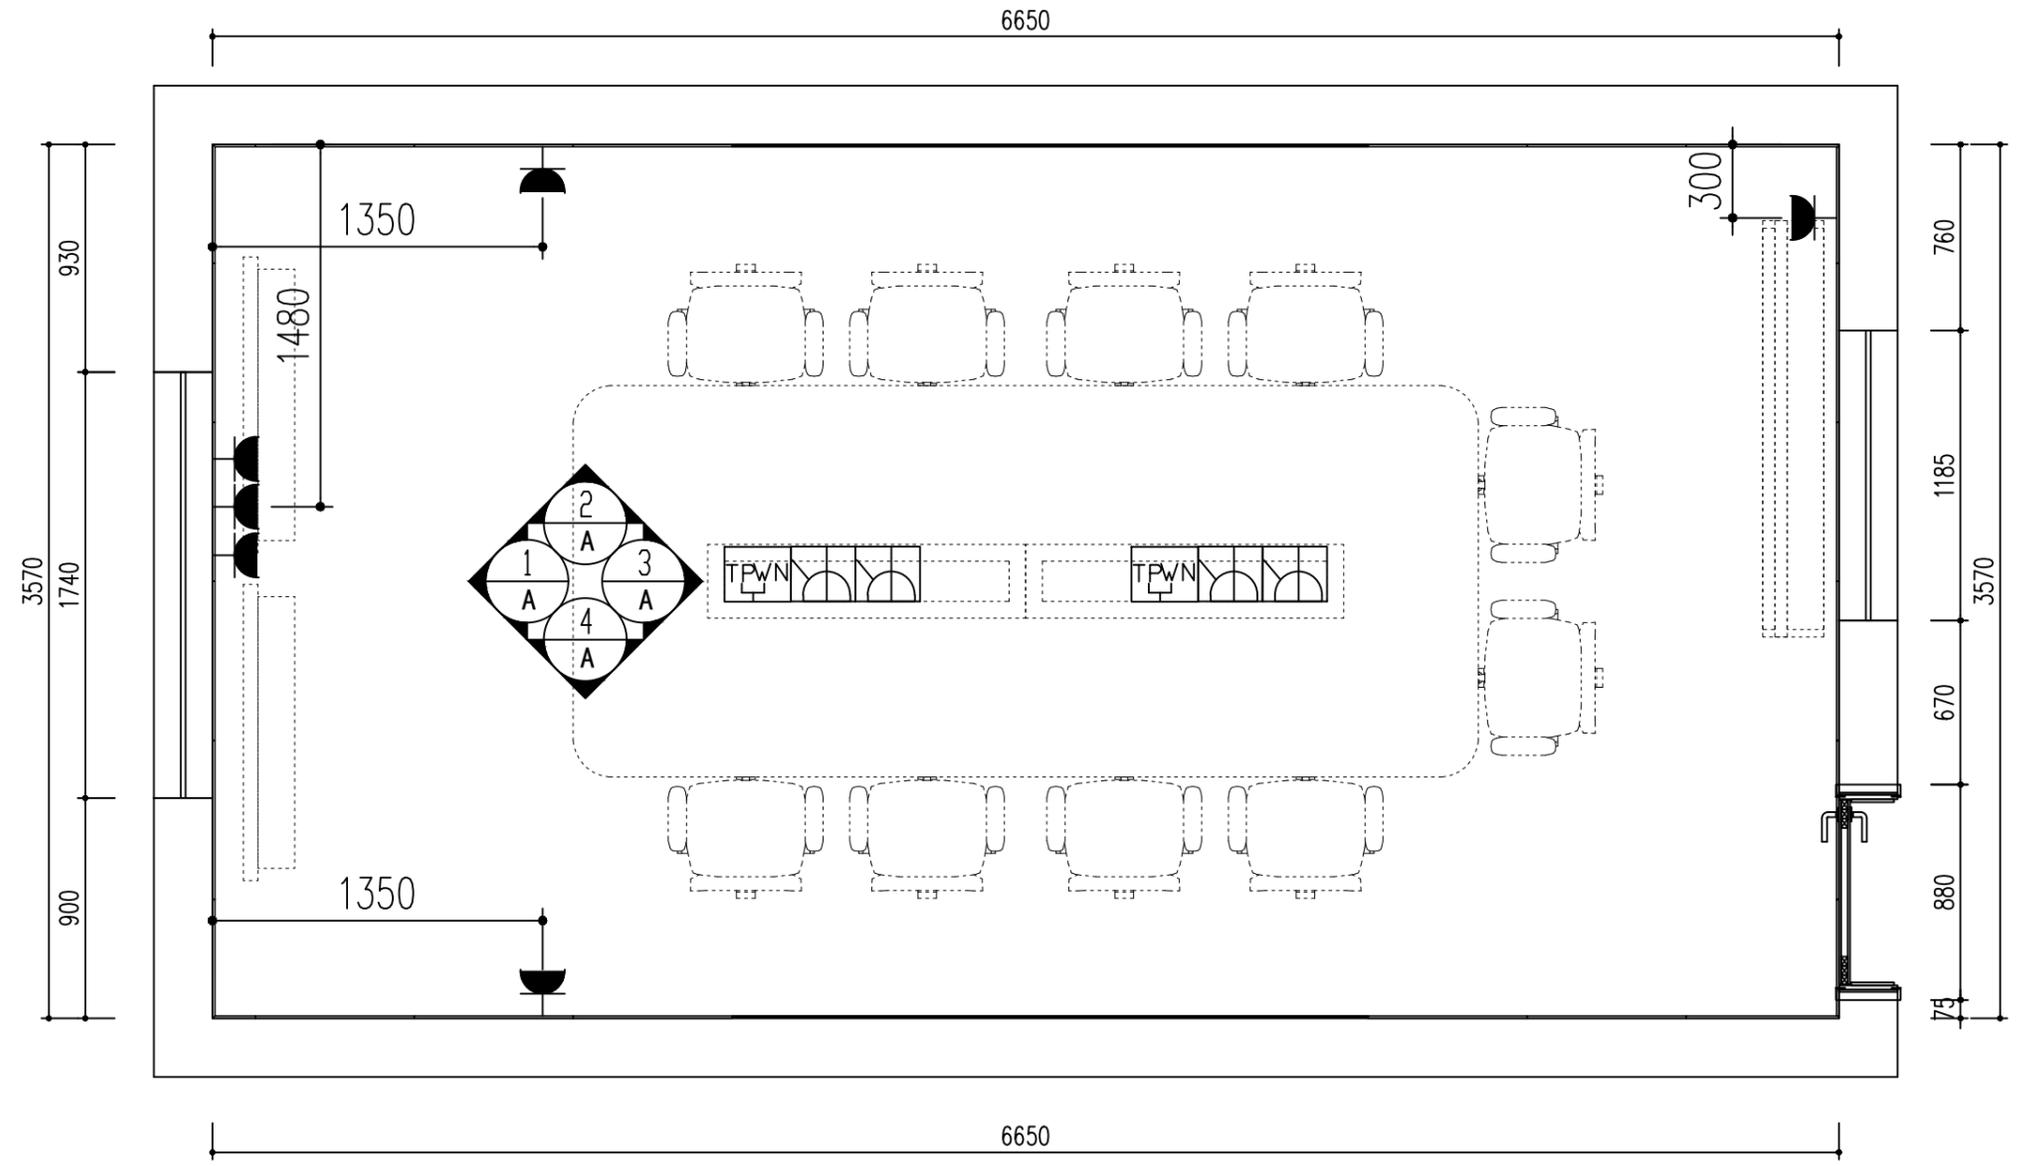

说明：

缩略图：

设计师：

制图：

审核：

工程负责人：

日期：2019-06-09



工程名称：

客户姓名：

联系电话：

客户签字：

页码：索引及插座布置图

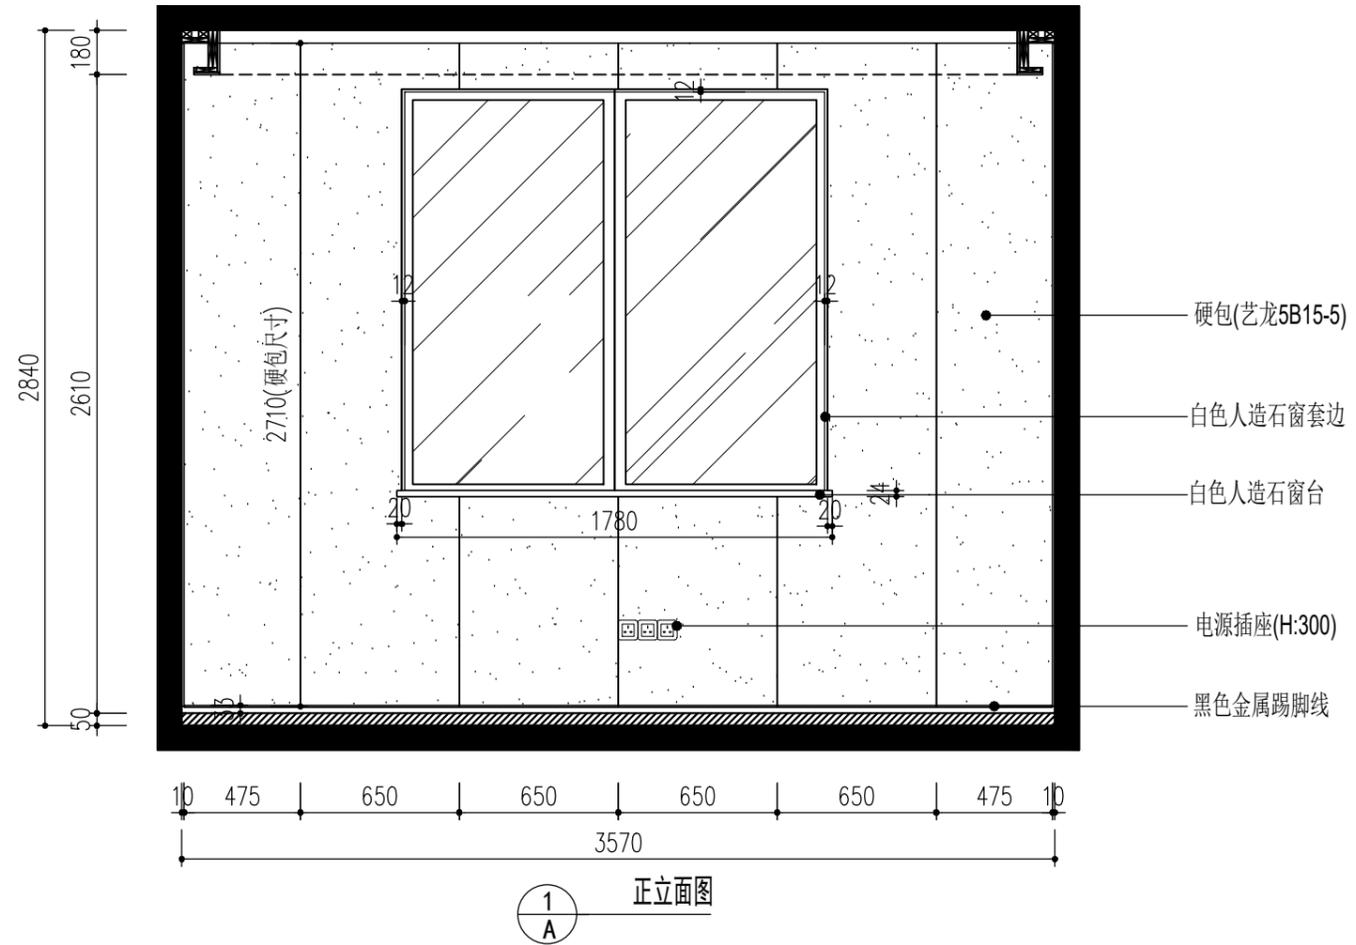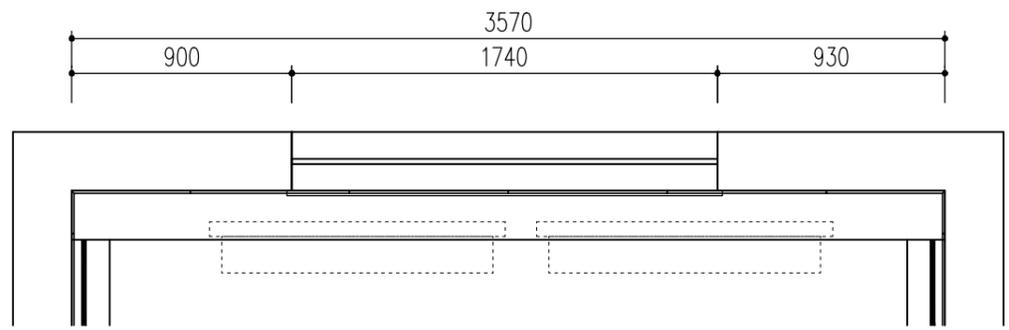

说明：

缩略图：

设计师：

制图：

审核：

工程负责人：

日期：2019-06-09



工程名称：

客户姓名：

联系电话：

客户签字：

页码：立面图

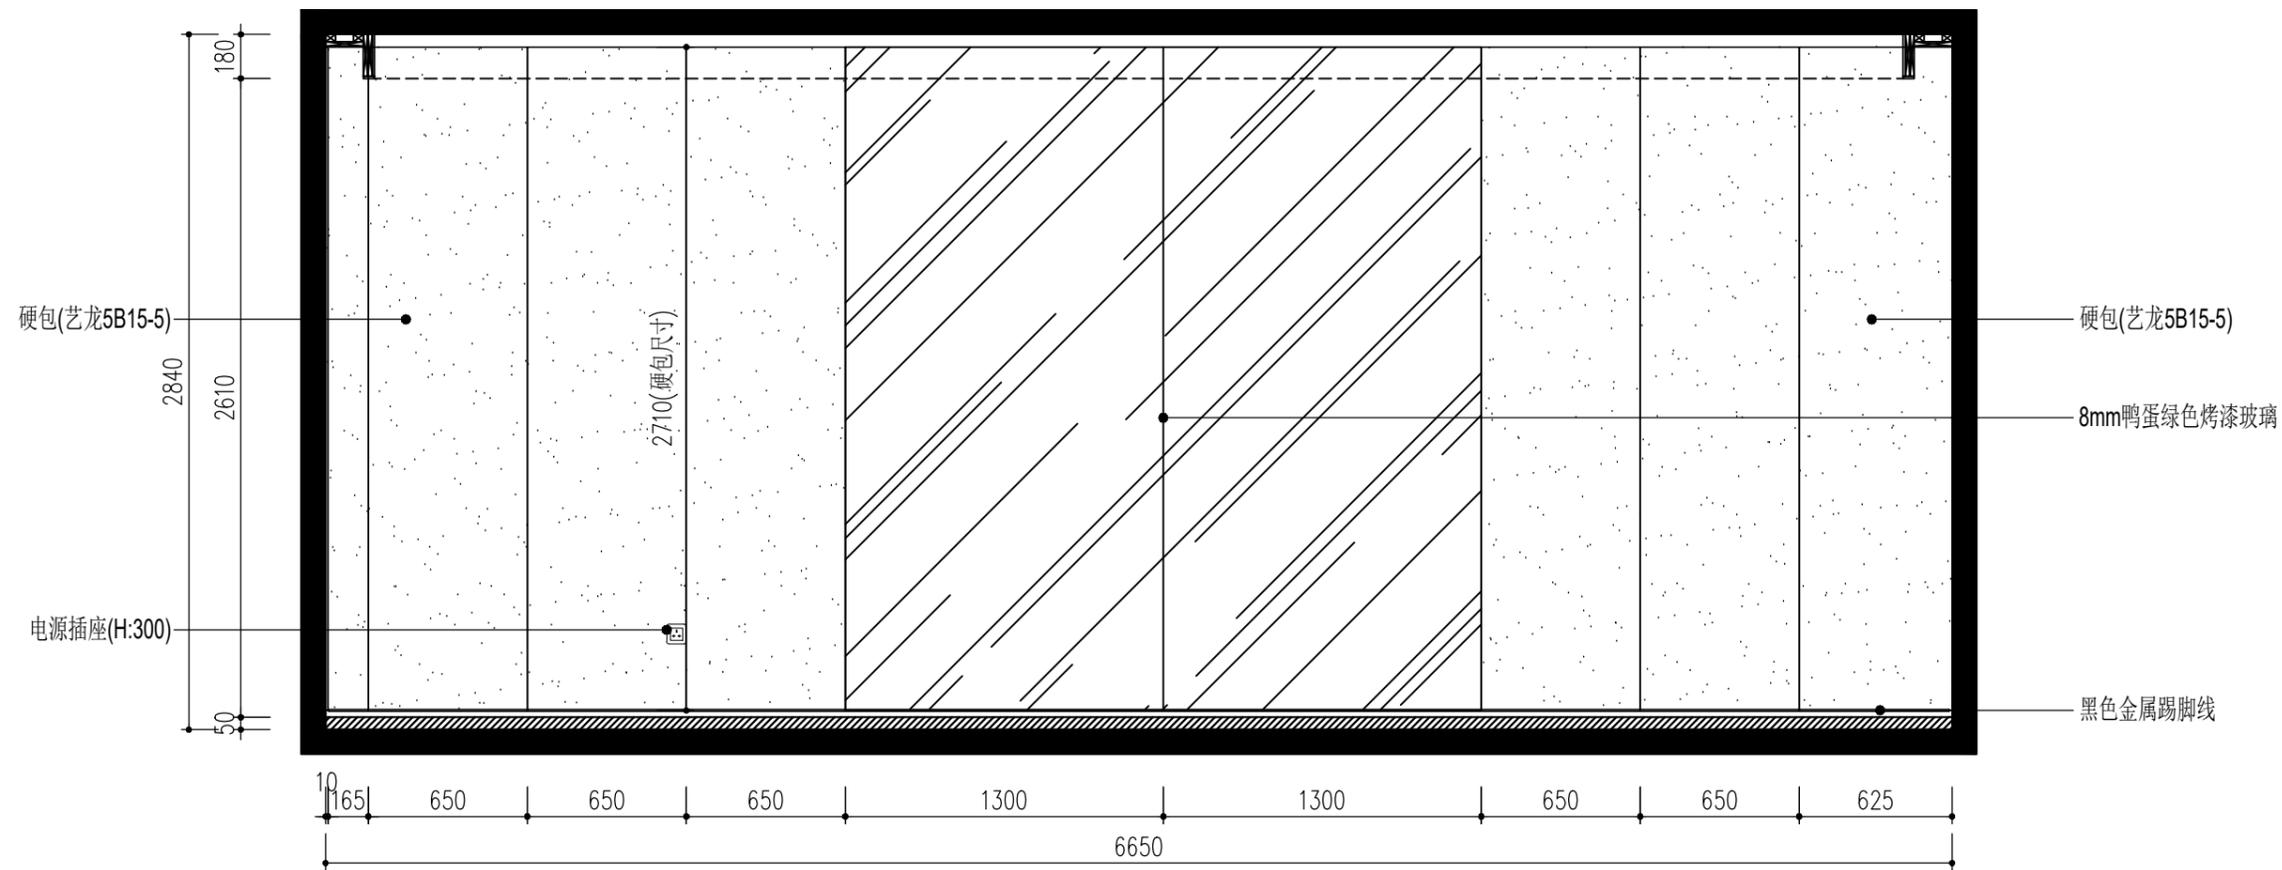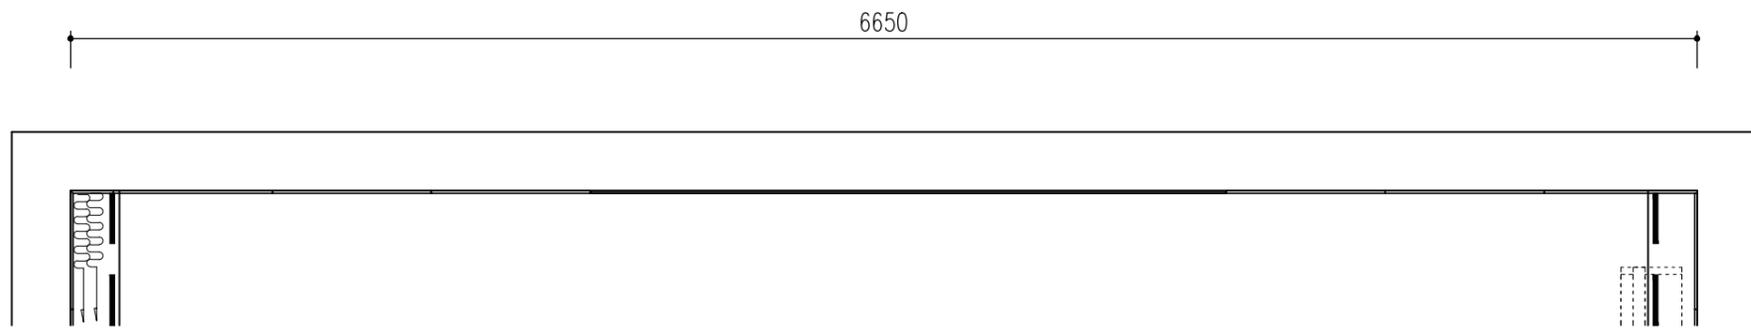

2
A 正立面图

说明：

缩略图：

设计师：

制图：

审核：

工程负责人：

日期：2019-06-09



工程名称：

客户姓名：

联系电话：

客户签字：

页码：立面图

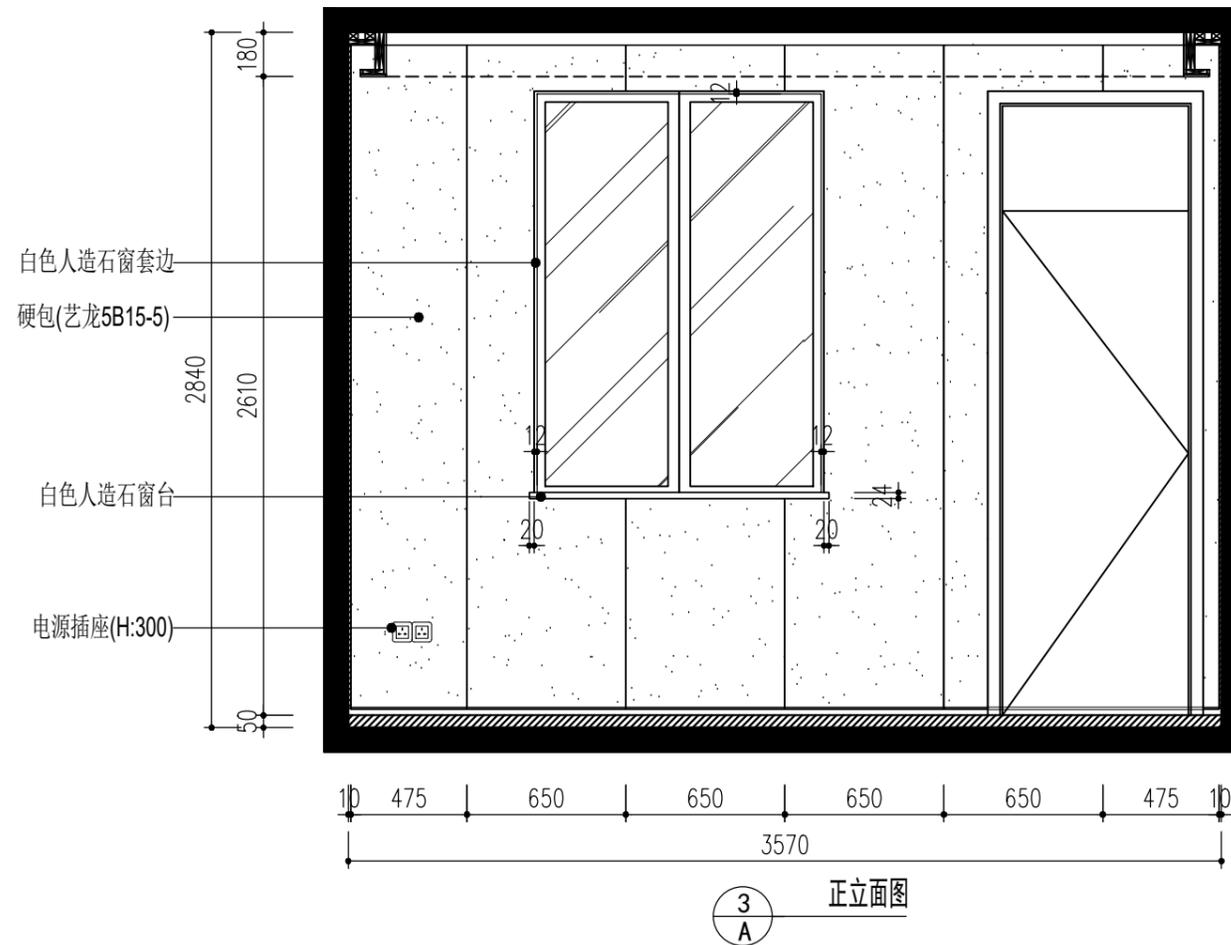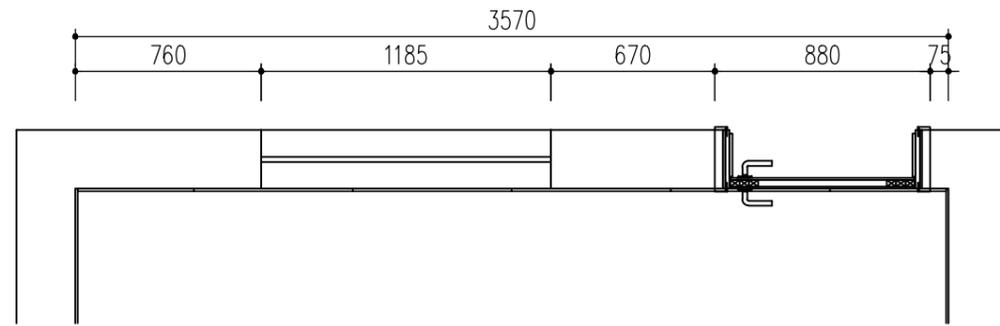

说明：

缩略图：

设计师：

制图：

审核：

工程负责人：

日期：2019-06-09



工程名称：

客户姓名：

联系电话：

客户签字：

页码：立面图

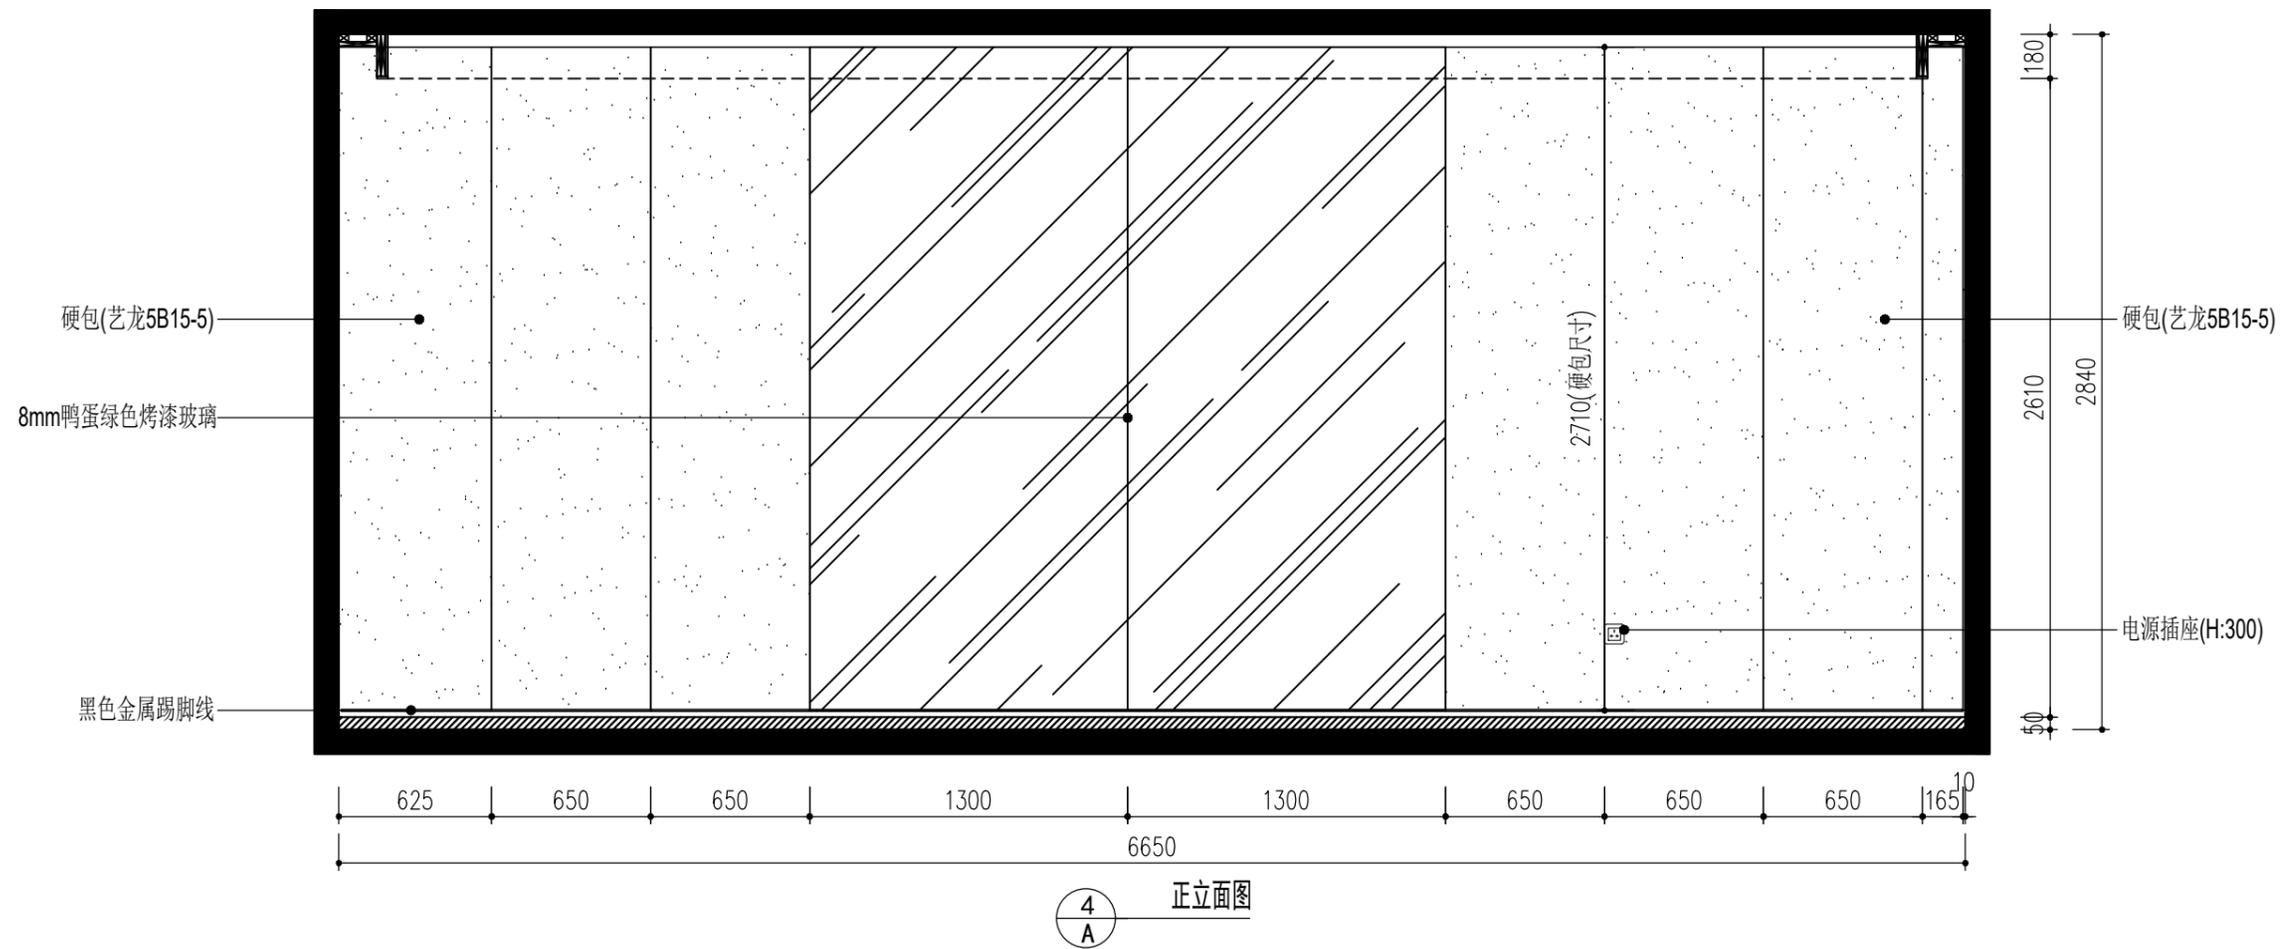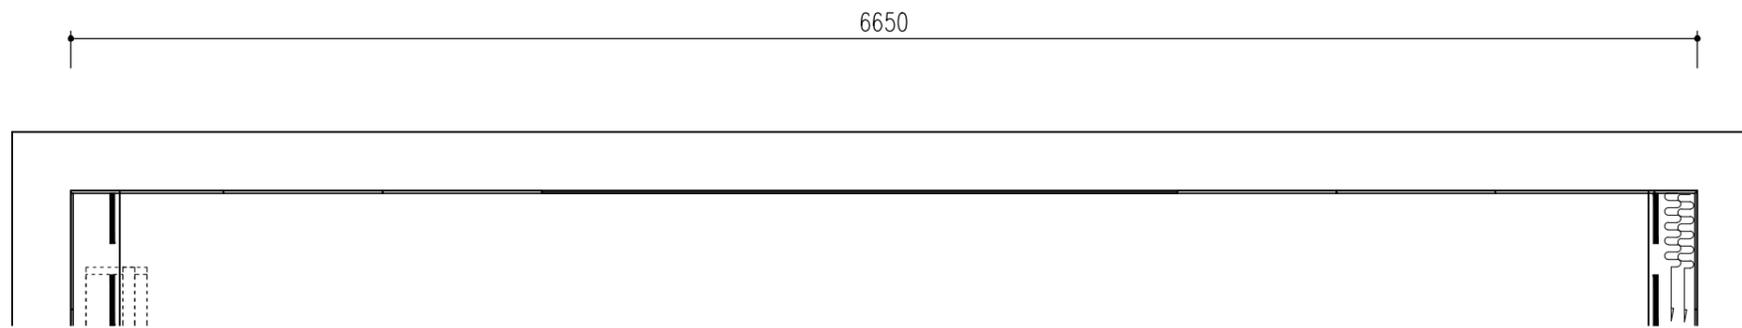

说明：

缩略图：

设计师：

制图：

审核：

工程负责人：

日期：2019-06-09

工程名称：

客户姓名：

联系电话：

客户签字：

页码：立面图