


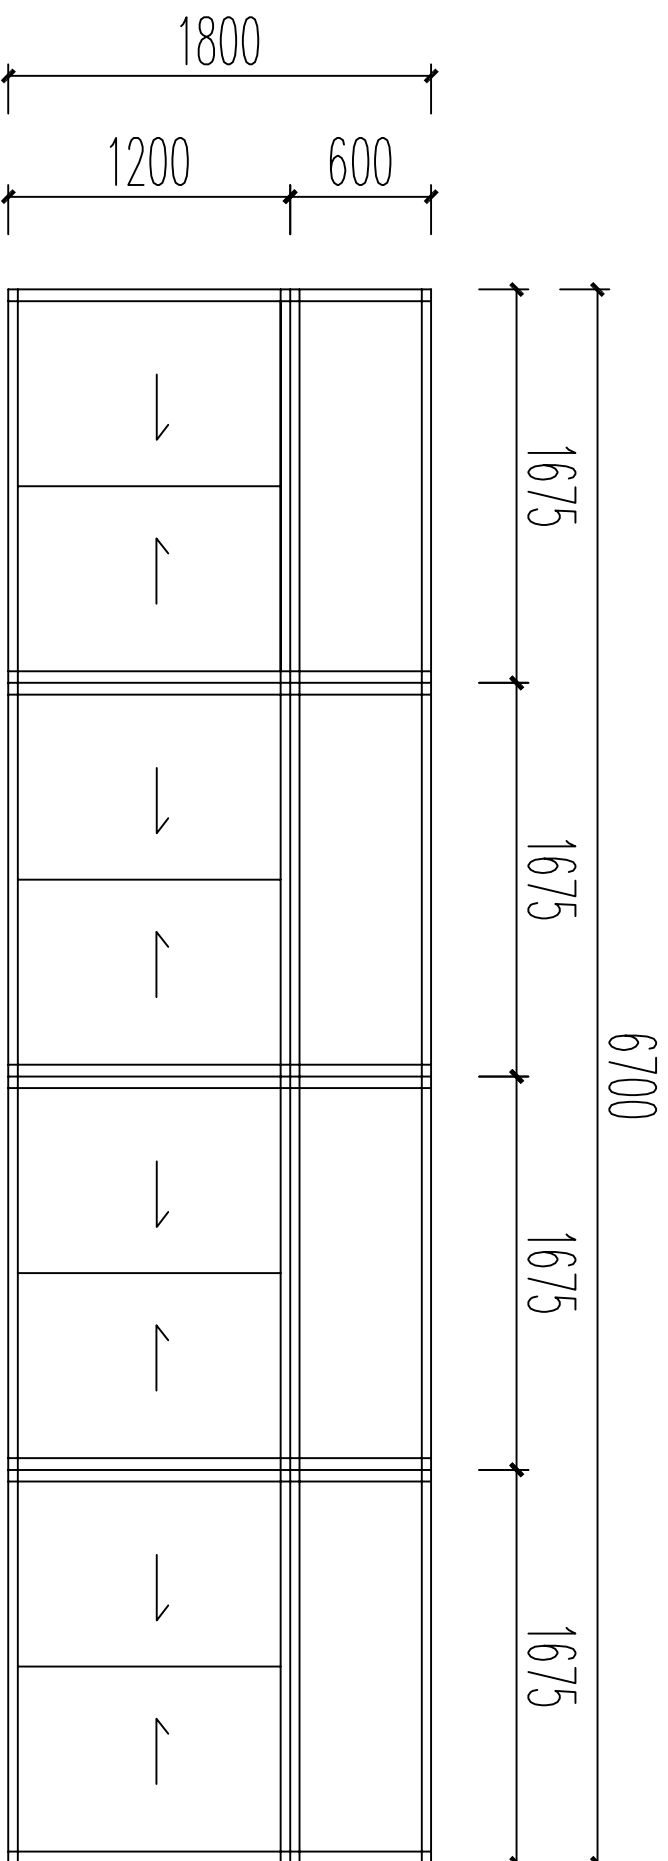

阳台窗简图

- 注: 1、80 系列断底, 壁厚 1.4mm
2、玻璃为 6mm 钢化玻璃