



管  
线  
图

说明:

- 为原老管路需疏通
- 为原老雨污水井需清理杂屑
- ||| 为需混泥土堵实 (堵长度为0.5m)
- == 为新作雨污水管线
- 为新作 $\phi 700$ 井盖污水井

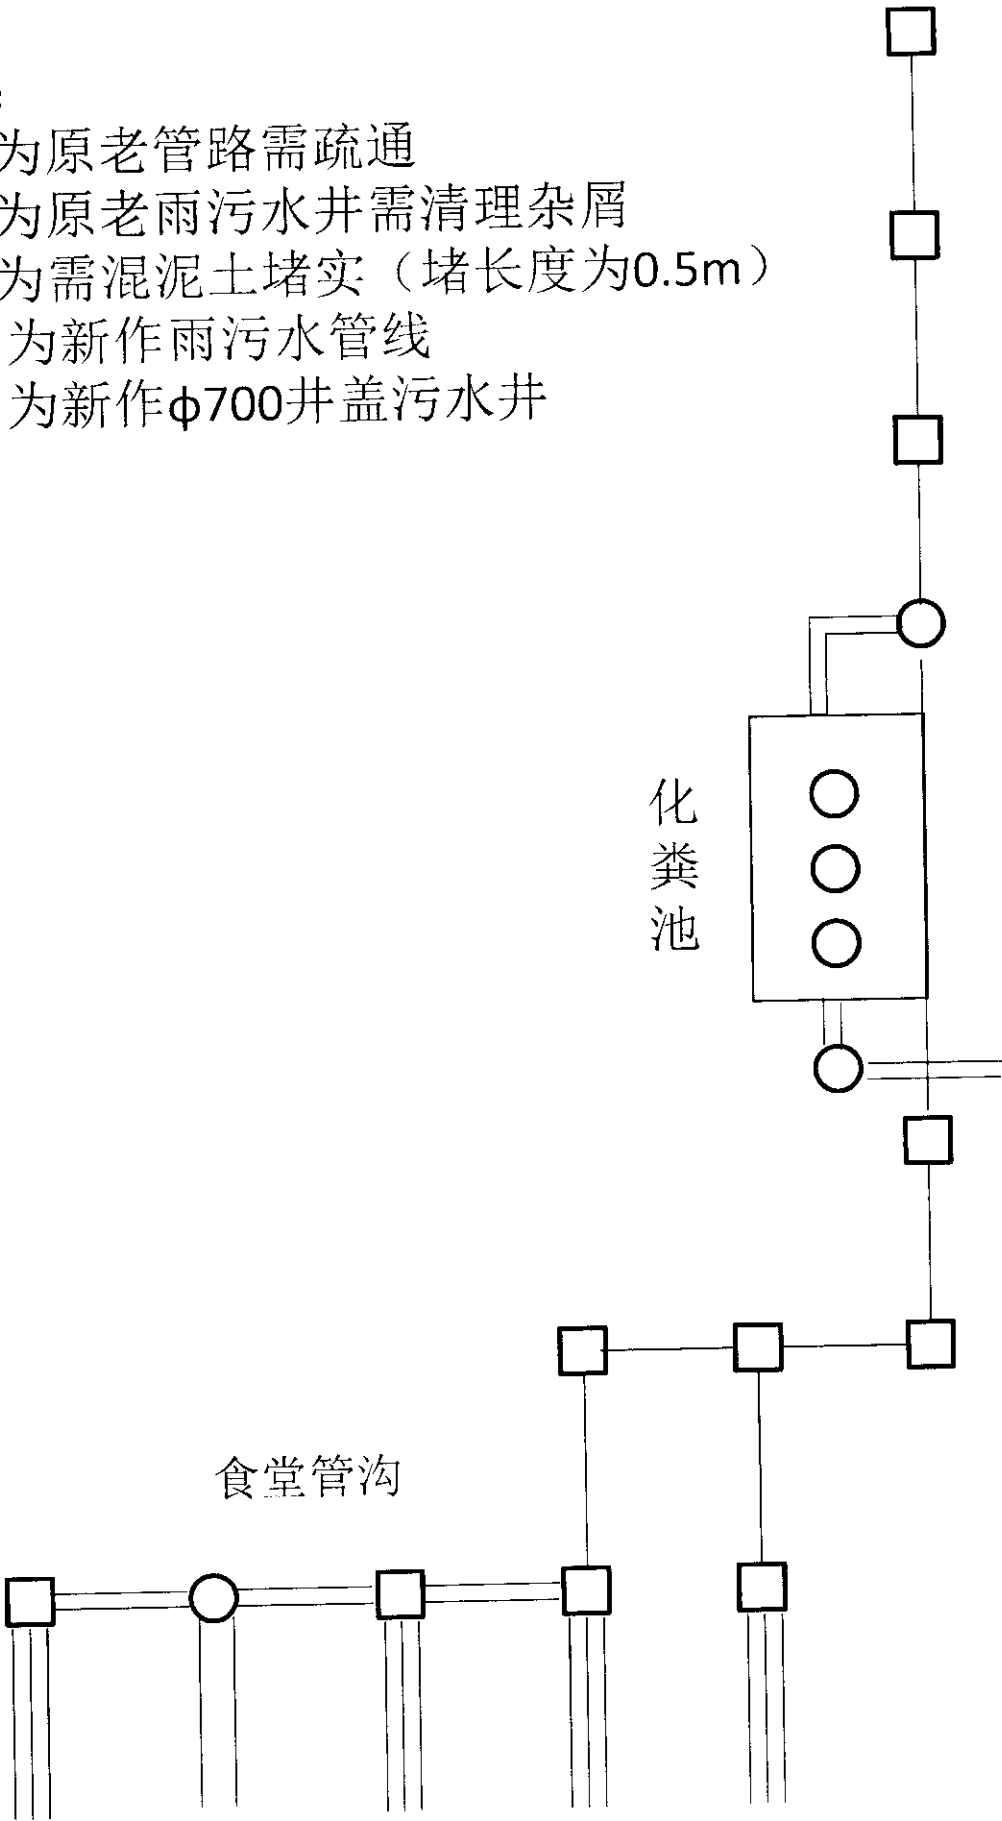

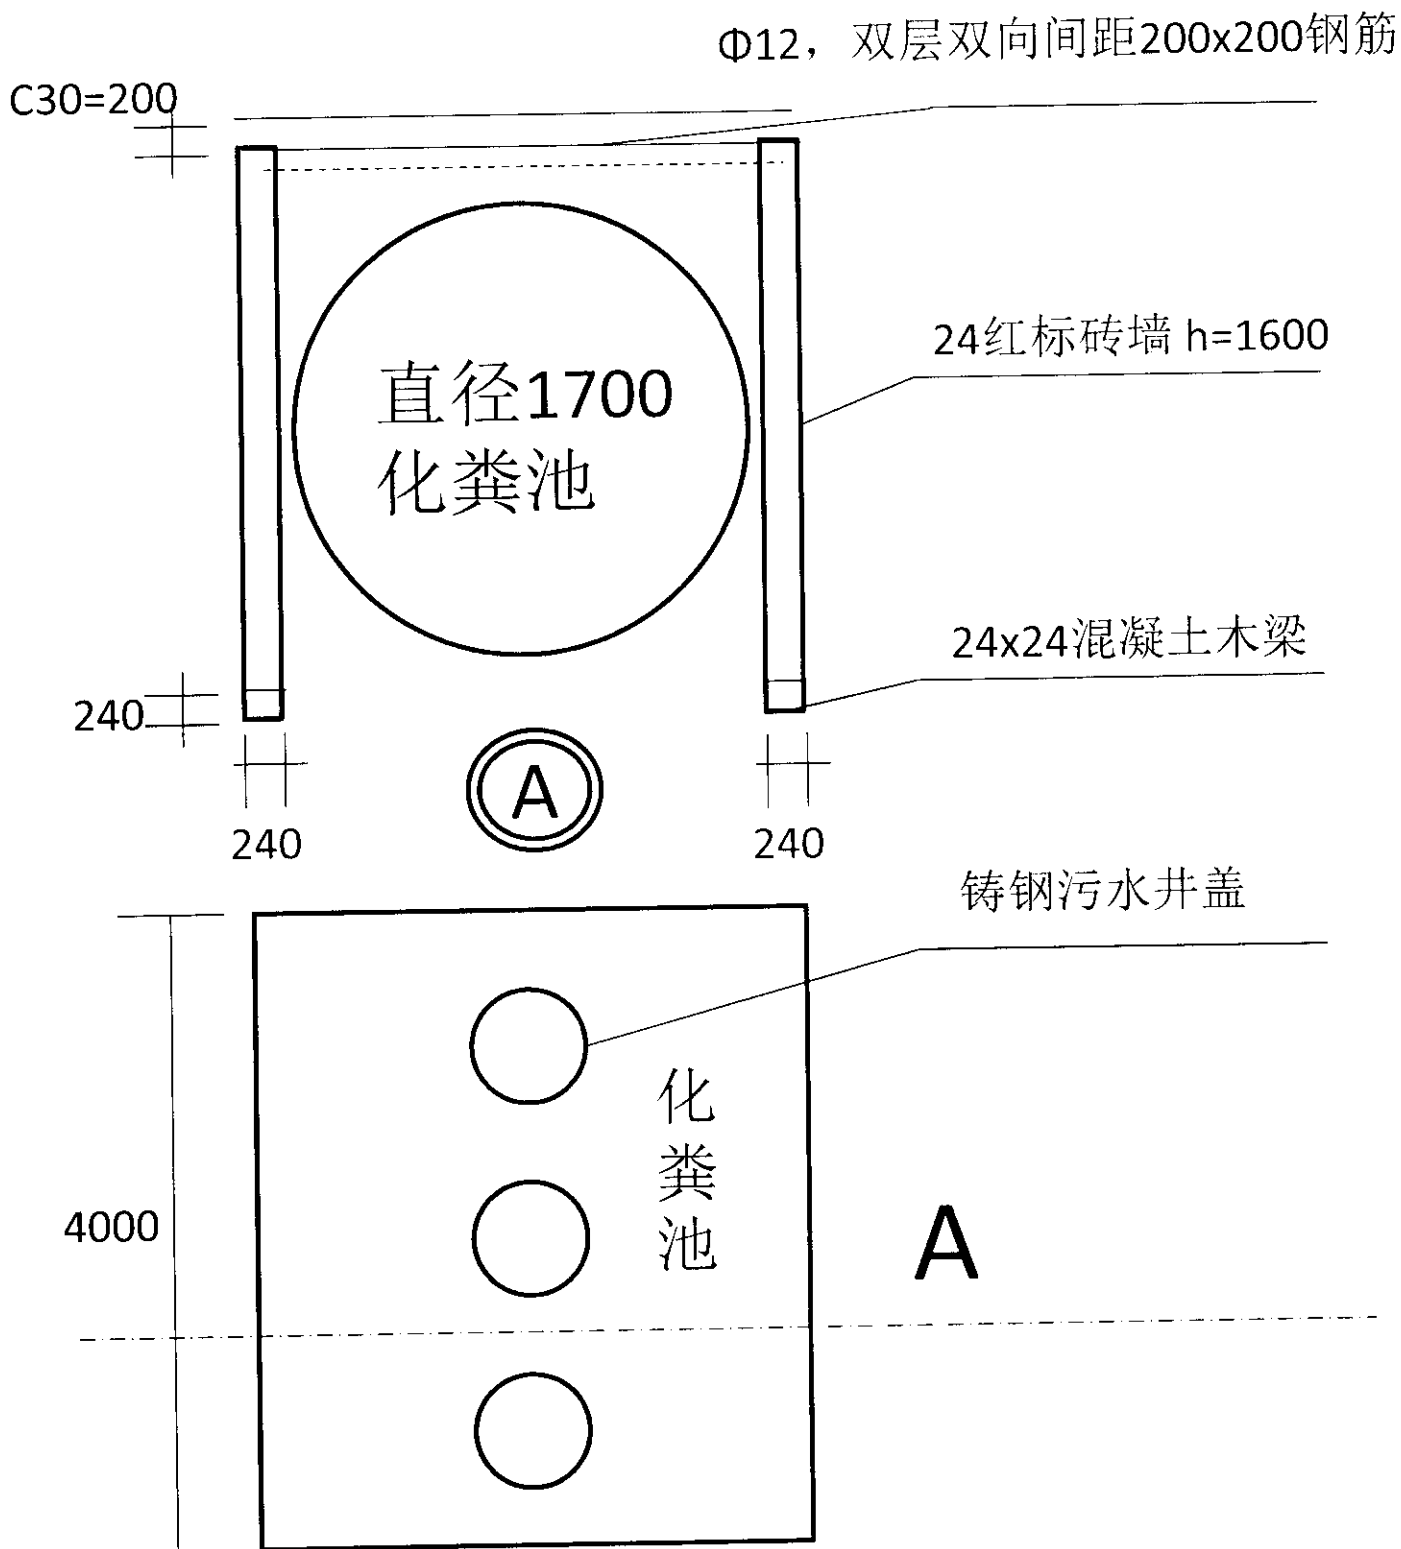

管线化粪池施工图