


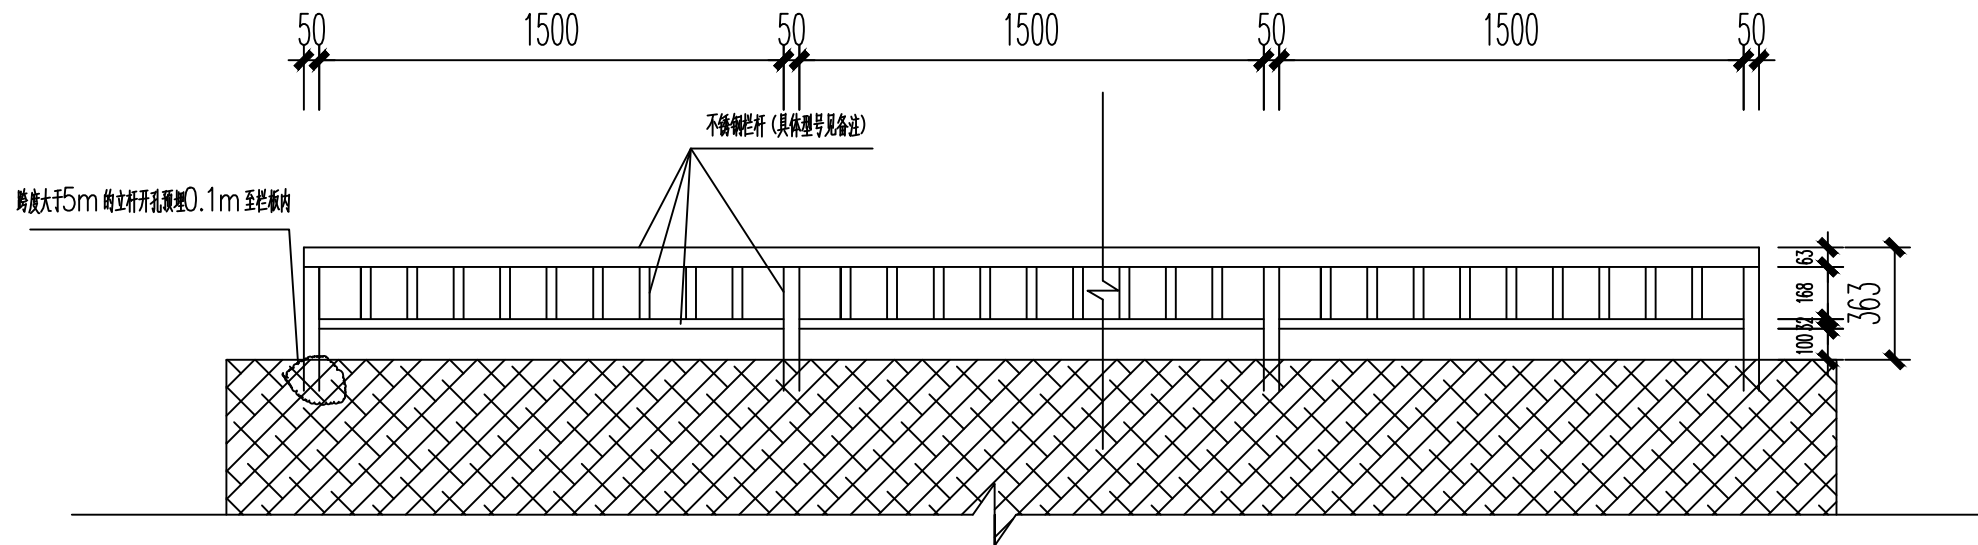

不锈钢栏杆简图

- 注: 1、材质均为304不锈钢
 2、上横杆63圆管, 立杆50圆管, 壁厚均为1.2mm
 3、下横杆, 小立杆32方管, 壁厚均为1.0mm
 4、大跨度的立杆埋入栏板内10mm, 采用混凝土灌浆