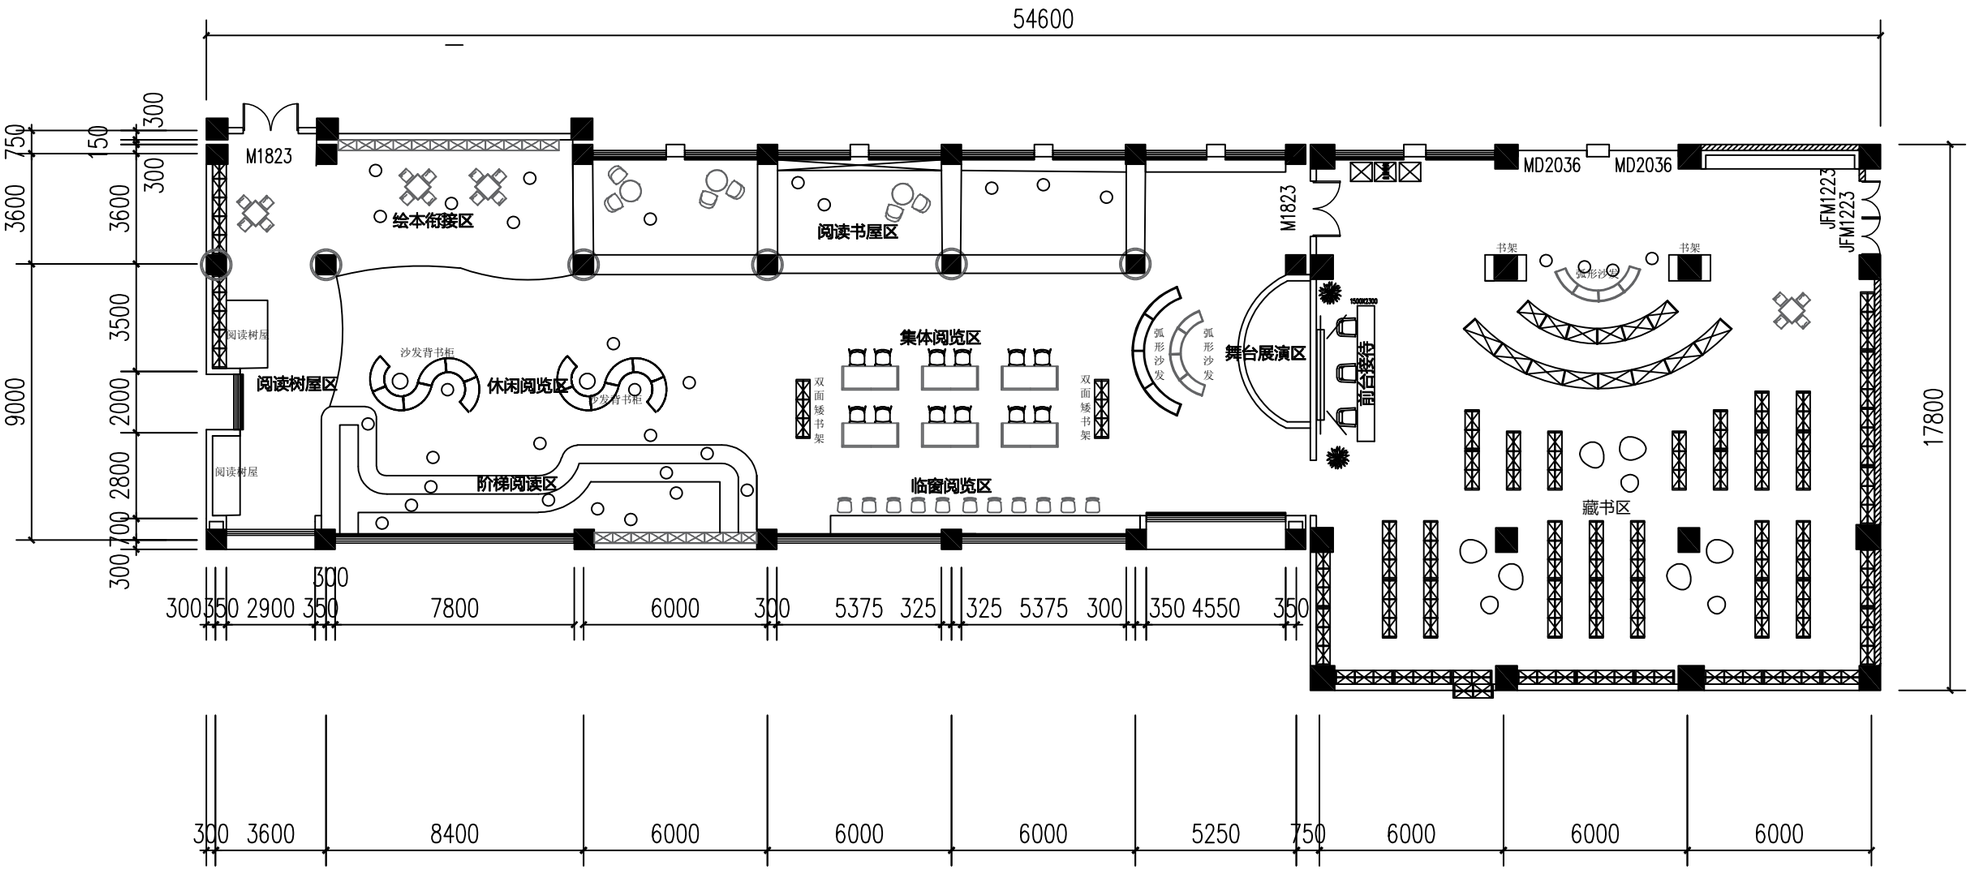

北

一层阅览室平面图

序号 NUMERAL NUMBER	日期 DATE	修改内容 DESCRIPTION

执业签章 REGISTER STAMP	
消防签章 FIRE DEPARTMENT STAMP	
出图签章 PUBLISH STAMP	

会签栏 SIGN JOINTLY HANDLE		日期 DATE
建筑 ARCHITECTURE		
结构 STRUCTURE		
给排水 WATER SUPPLY AND DRAINAGE		
电气 ELECTRICITY		
智能 INTELLIGENT		
暖通 HEATING AND VENTILATE		
签中栏 SIGNATURE		
批准 APPROVE		
审核 REVIEWED		
校对 CHECKED		
项目负责人 PROJECT CHIEF		
专业负责人 SPECIALITY CHIEF		
设计 DESIGNED		
制图图 ESD DRAWN		
设计号 DESIGN NUMBER		
图别 CHART CATEGORY		
图号 CHART NUMBER		
图纸号 PIECEWHOLE NUMBER		
出图日期 FULFILL CHART DATE		
版次 ISSUE		

建设单位 BUILD OFFICE	
工程名称 PROJECT NAME	
图纸内容 DRAWING CONTENT	