


2. 外墙简图.

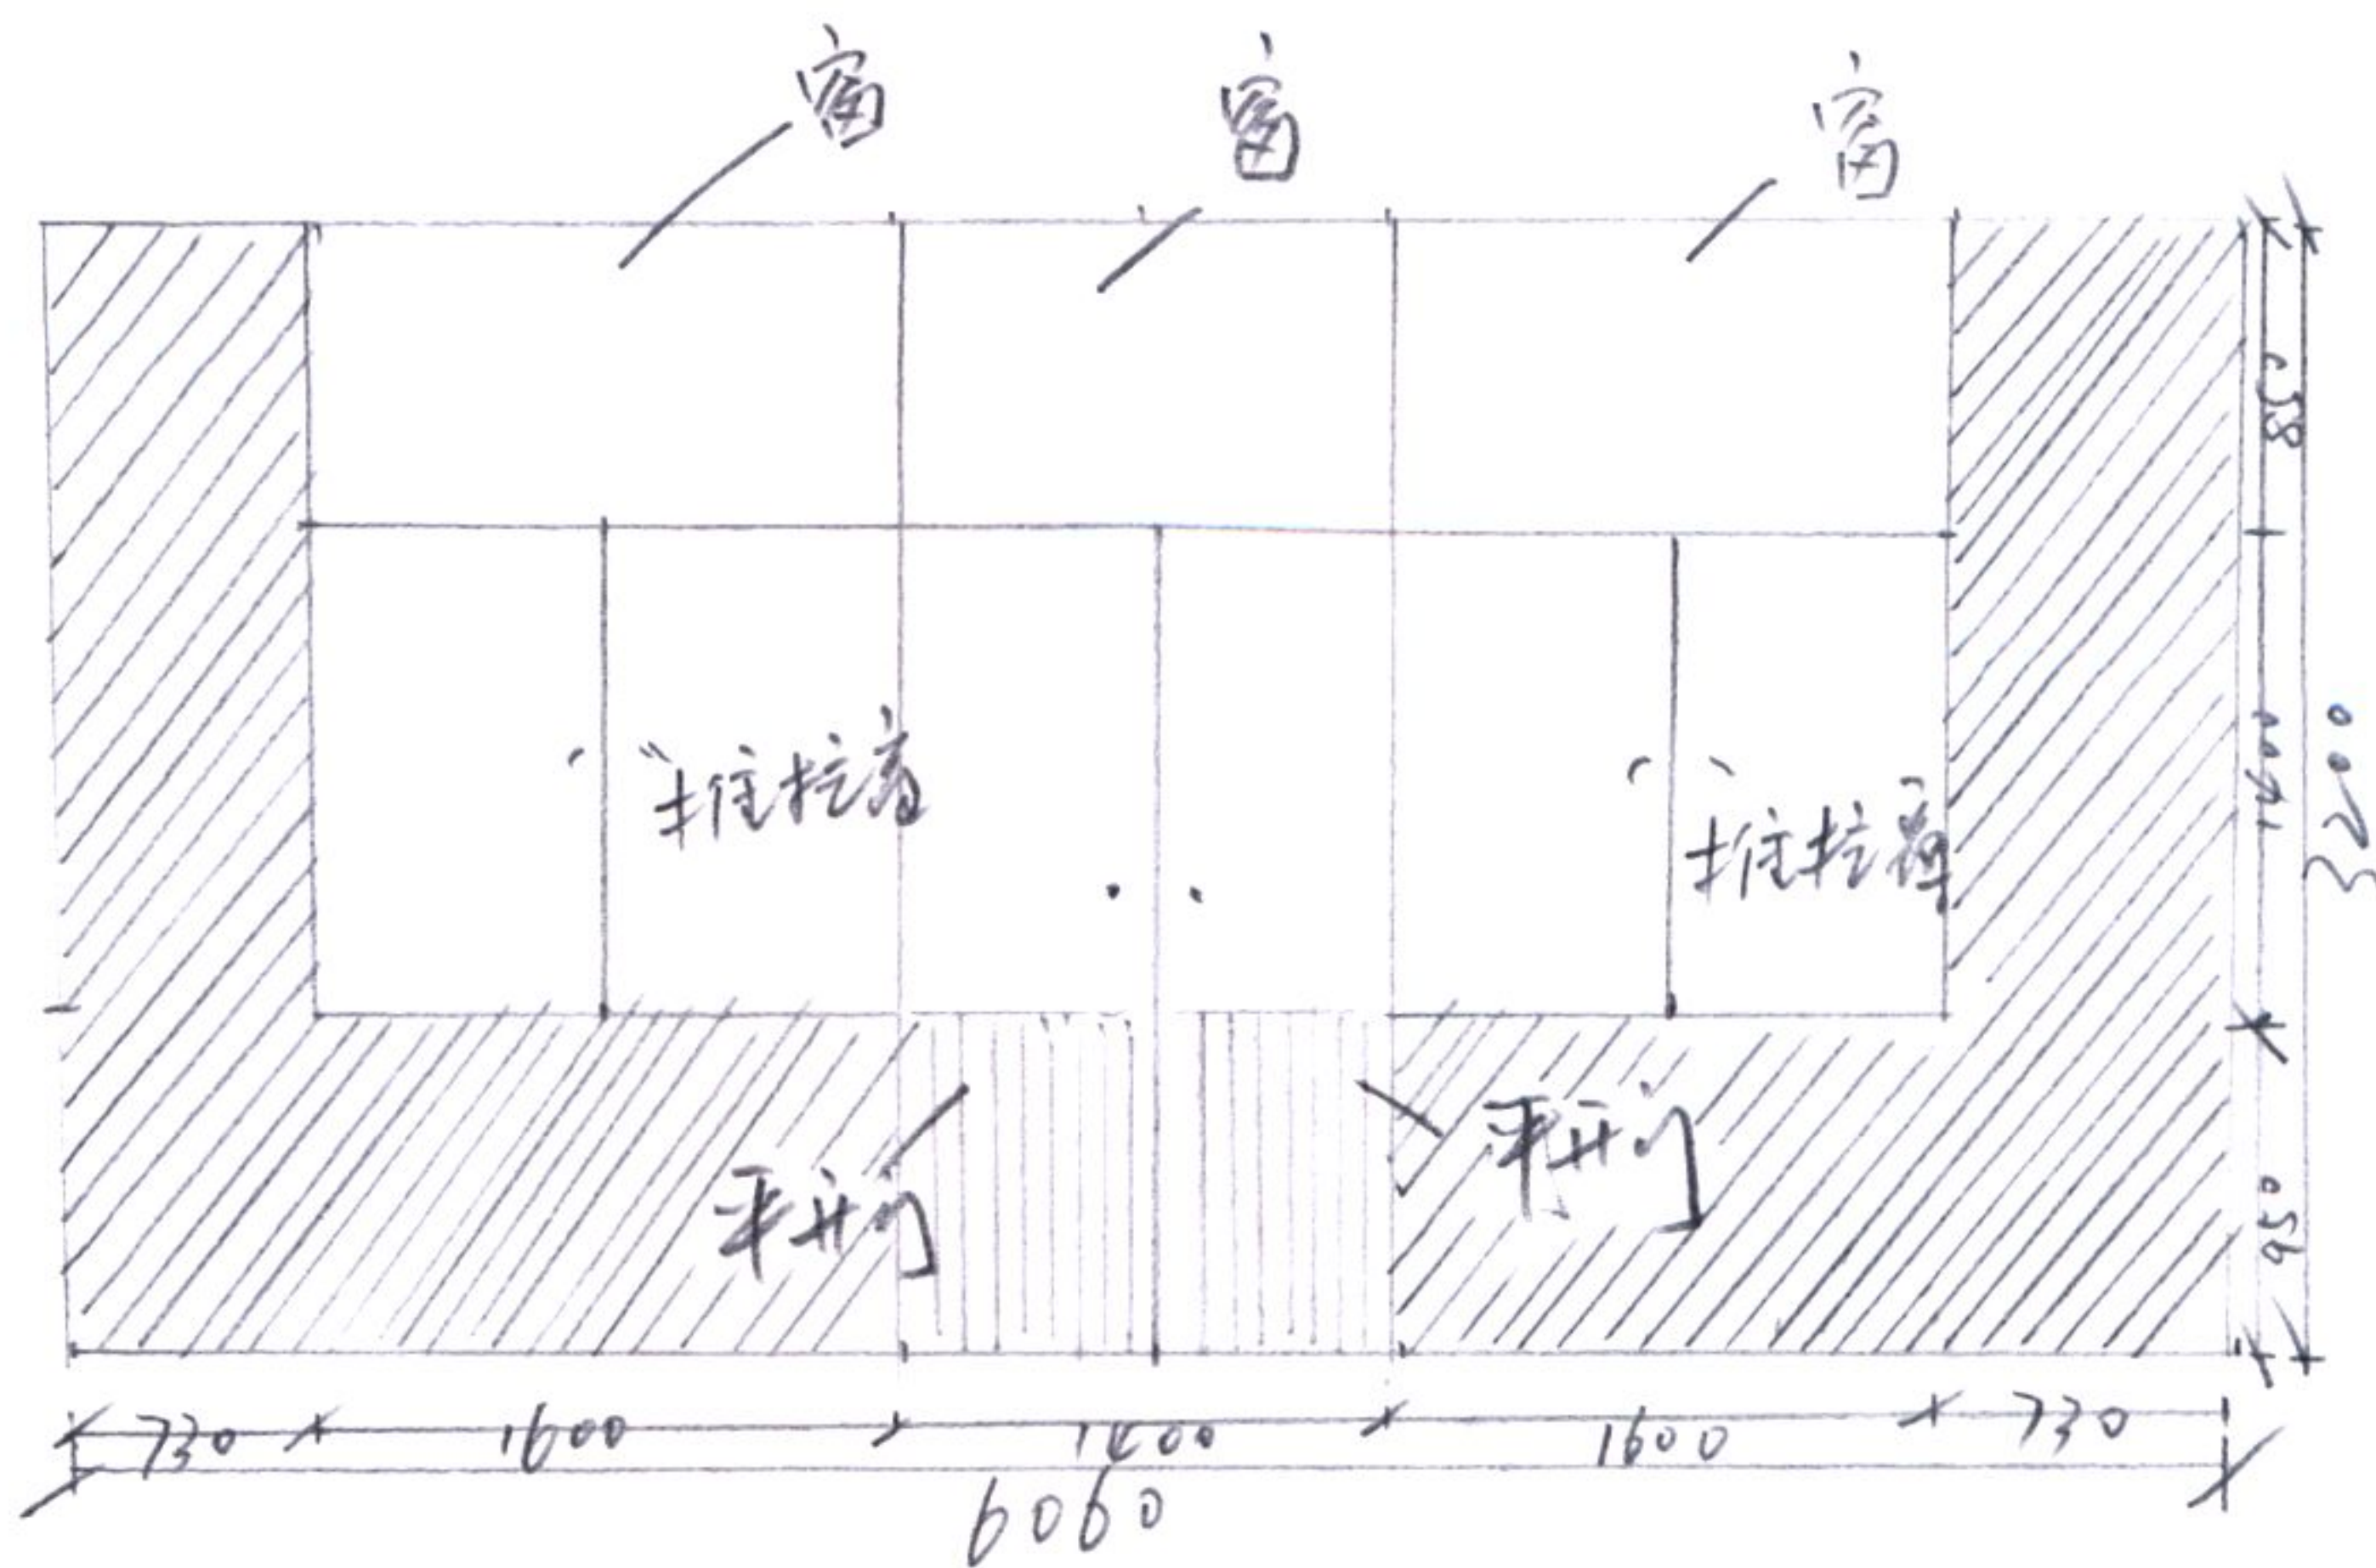


1. 门: $14 \times 2.35 = 3.29 \text{ m}^2$

2. 窗: $(1.4 \times 2.35) \times 2 + 1.4 \times 0.85 = 6.3 + 1.19 = 7.49 \text{ m}^2$

3. 墙: $6.06 \times 3.2 - (3.29 + 7.49) = 8.61 \text{ m}^2$

1. 彩钢顶面简图

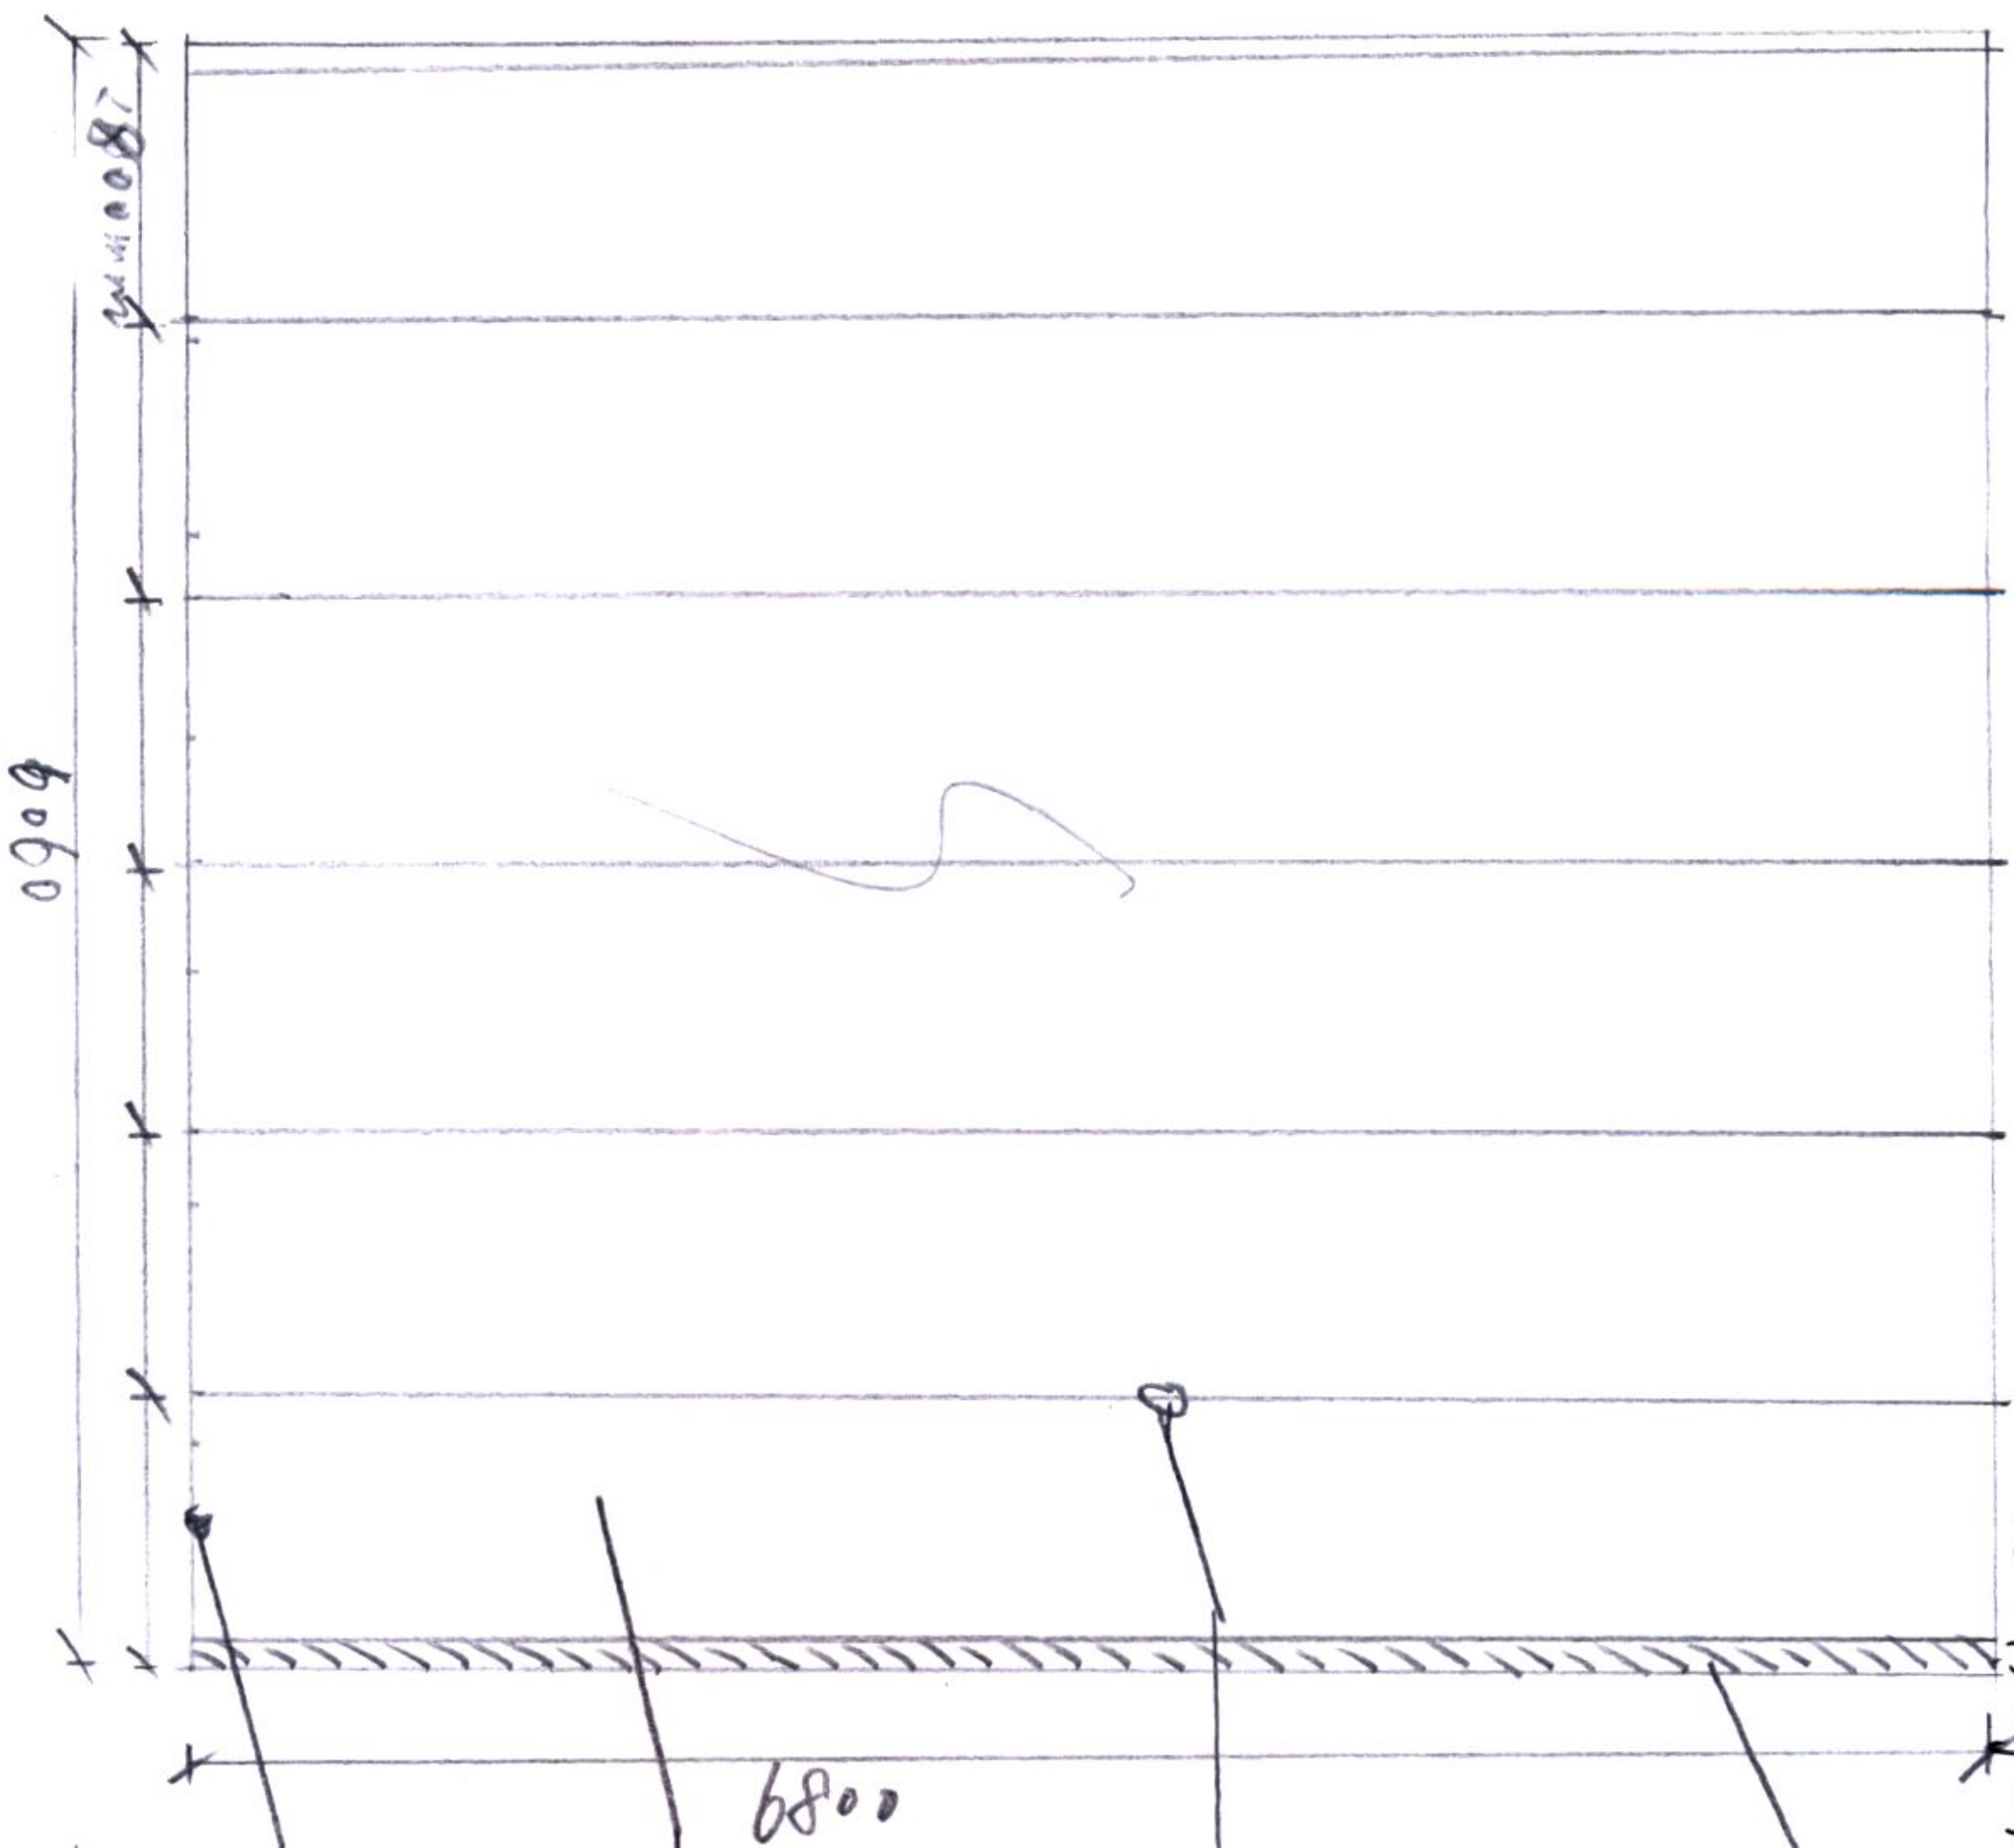

深60mm 宽80mm, 间距50mm
自收钉固定, 并打胶防水.
材料1.2厚304不锈钢网天沟

后架: 120x80x5mm 铝合金杆
院, 共8根, 间距<800mm

后顶: 50x900阻燃彩钢瓦副板

收边条: 0.8mm厚304不锈钢网,
L型, 折边宽60mm厚

注: 1. 后顶下为600x600mm副板副板.
吊钩在屋架L. 主梁为20x40, 次梁
为20x40. 每间以4套600x600 L型板
材料. 1.2厚304, 一点. 并打胶防水.

(2) 天沟下水管 - 水管无地沟;
(3) 空调未固定, 一为挂线式空调, 一为立式空调
空调, 空调房为4m². 单独布线.
(4) 标高7.2, 为2.2m²线. 单独布线.