


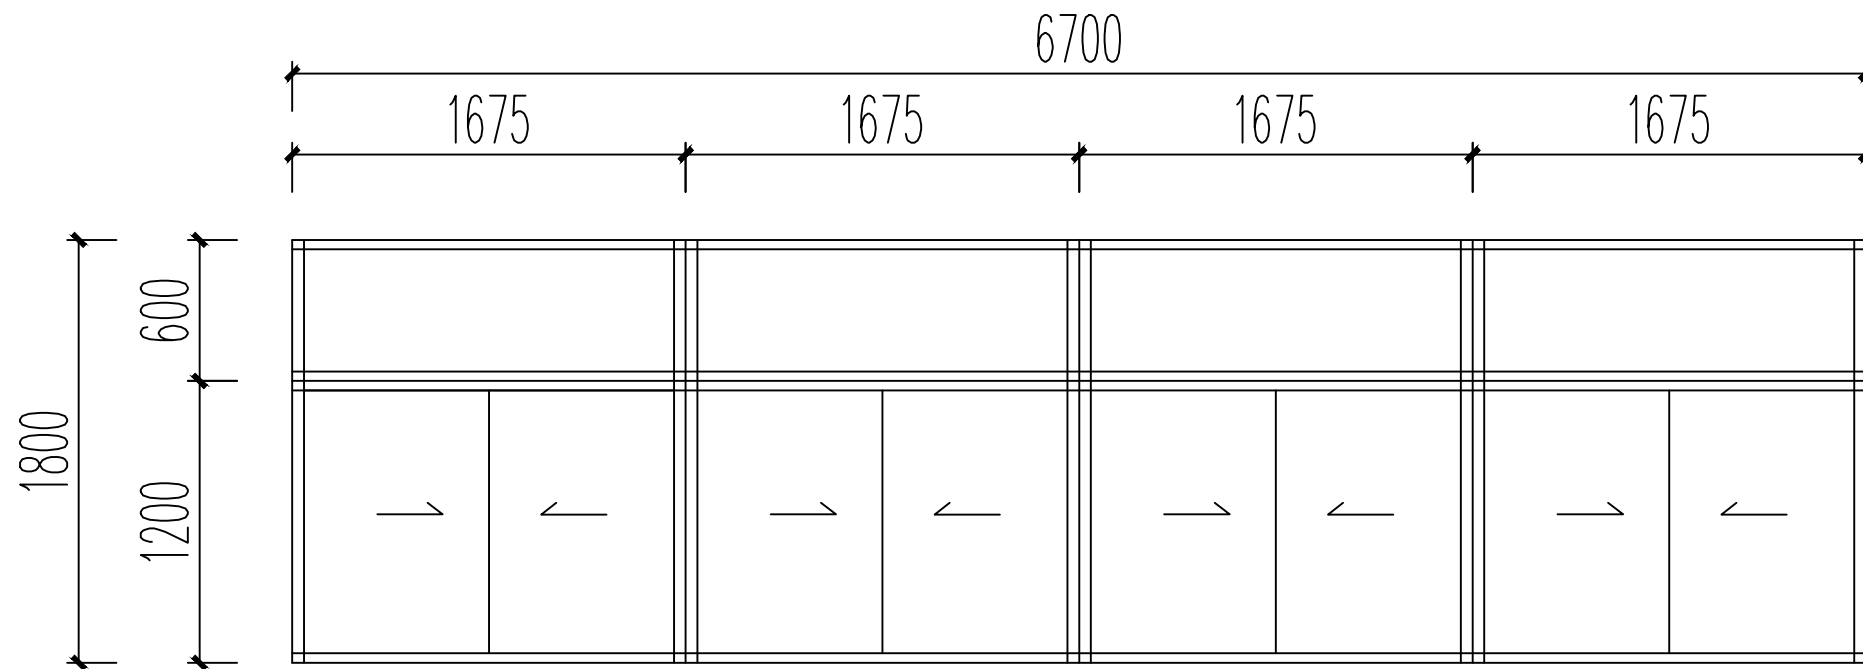

阳台窗简图

注: 1、80系列窗框, 壁厚1.4mm

2、玻璃为: 中空玻璃 6+9A+6双钢化